



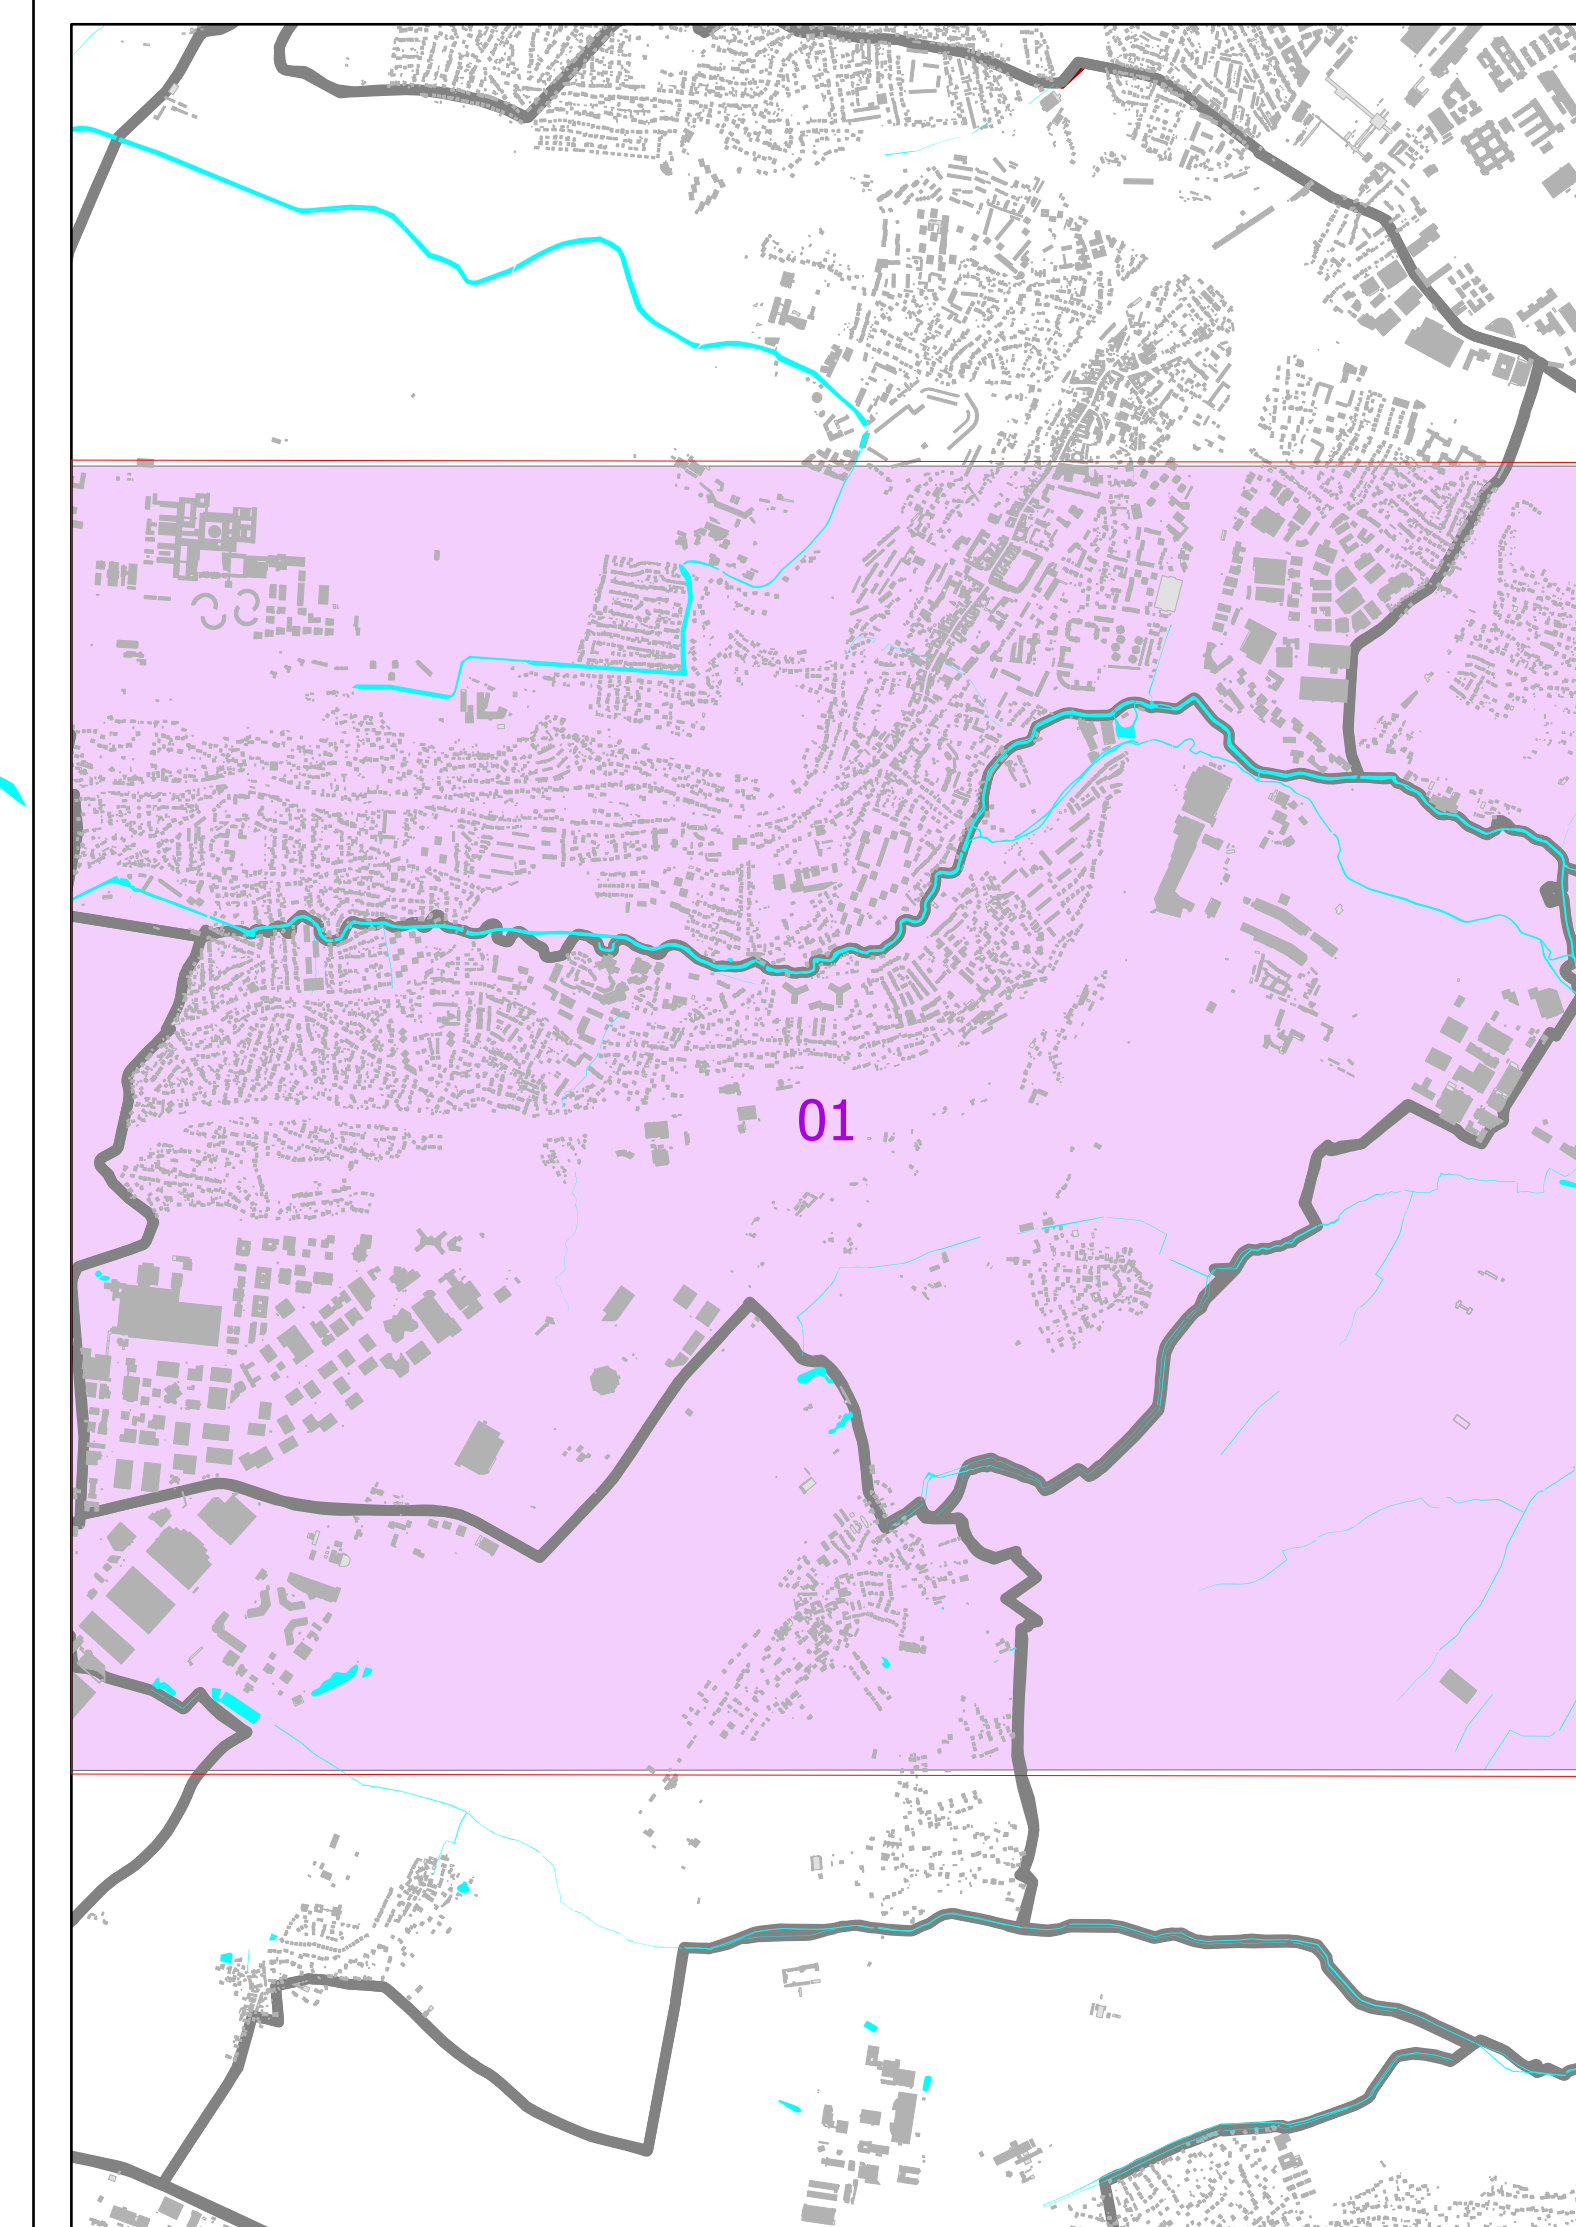

- Légende**
- Appareil de mesure
 - Bouche de remplissage
 - Bouche arrosage/lavage
 - Protection cathodique
 - Décharge
 - Ventouse
 - Poteau incendie D=150 mm
 - Poteau incendie D=100 mm
 - Poteau incendie D<80 mm
 - Bouche incendie D=100mm
 - Raccord
 - Régulateur de débit
 - Réducteur de pression
 - Autre
 - Réservoir enterré ou semi-enterré
 - Vanne fermée
 - Vanne ouverte sans horaire
 - Vanne ouverte
 - Vanne 1/4 tour ouverte
 - Branchement appareil incendie
 - Branchement particulier
 - Fourreau Eau potable
 - Conduite Eau potable
 - Conduite de transport ou de production
 - Emprise d'ouvrage
 - Appareil de mesure (HC)
 - Hydrant (HC)
 - F-Ave de voie
 - Surface hydraulique
 - F-Détail linéaire
 - Léger
 - Dur
 - Parcelle
 - Commune



PLAN DE RESEAUX
EAU
VILLEBON-SUR-YVETTE

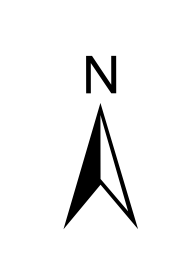

VILLEBON-SUR-YVETTE		01
		Echelle : 1/5 000
		Date d'impression : 17/06/2024
		Code INSEE : 91661
SOURCES	SIG SUEZ EAU FRANCE DGI - Cadastre	
Propriété SUEZ EAU FRANCE Toute reproduction interdite Les informations sur les éléments constitutifs du réseau sont données à titre indicatif. Elles n'engagent en aucun cas la responsabilité de SUEZ EAU FRANCE		