




- ### Légende
- Grille - Eaux pluviales
  - Avaloir - Eaux pluviales
  - Bassin de rétention
  - Capteur
  - Contrôleur de débit
  - Nœud Séparatif - Eaux pluviales
  - Nœud Séparatif - Eaux usées
  - Regard Séparatif - Eaux pluviales
  - Regard Séparatif - Eaux usées
  - Regard - Autres
  - Regard client Séparatif - Eaux pluviales
  - Regard client Séparatif - Eaux usées
  - Séparatif - Eaux pluviales
  - Séparatif - Eaux usées
  - Collecteur Eaux Pluviales
  - Collecteur Eaux Usées (avec sens d'écoulement)
  - Collecteur Eaux Usées (avec sens d'écoulement)
  - Collecteur en refoulement Eaux Pluviales
  - Collecteur en refoulement Eaux Usées
  - Branchement Séparatif - Eaux pluviales
  - Branchement Séparatif - Eaux usées
  - Grille traversière
  - Axe de fossé
  - Emprise d'ouvrage
  - Grille (HC)
  - Avaloir (HC)
  - Bassin de rétention (HC)
  - Capteur (HC)
  - Contrôleur de débit (HC)
  - Nœud de réseau (HC)
  - Regard (HC)
  - Regard client (HC)
  - Traitement physique (HC)
  - Collecteur (HC)
  - Branchement (HC)
  - Collecteur (avec sens d'écoulement) (HC)
  - Axe de fossé (HC)
  - Zonage assainissement
  - Emprise d'ouvrage
  - A-Bassin de collecte - Hors contrat
  - F-Axe de voie
  - F-Numéro de voirie
  - Surface hydraulique
  - F-Détail linéaire
  - F-Détail surfacique
  - Léger
  - Dur
  - Iôt
  - Parcelle
  - Commune

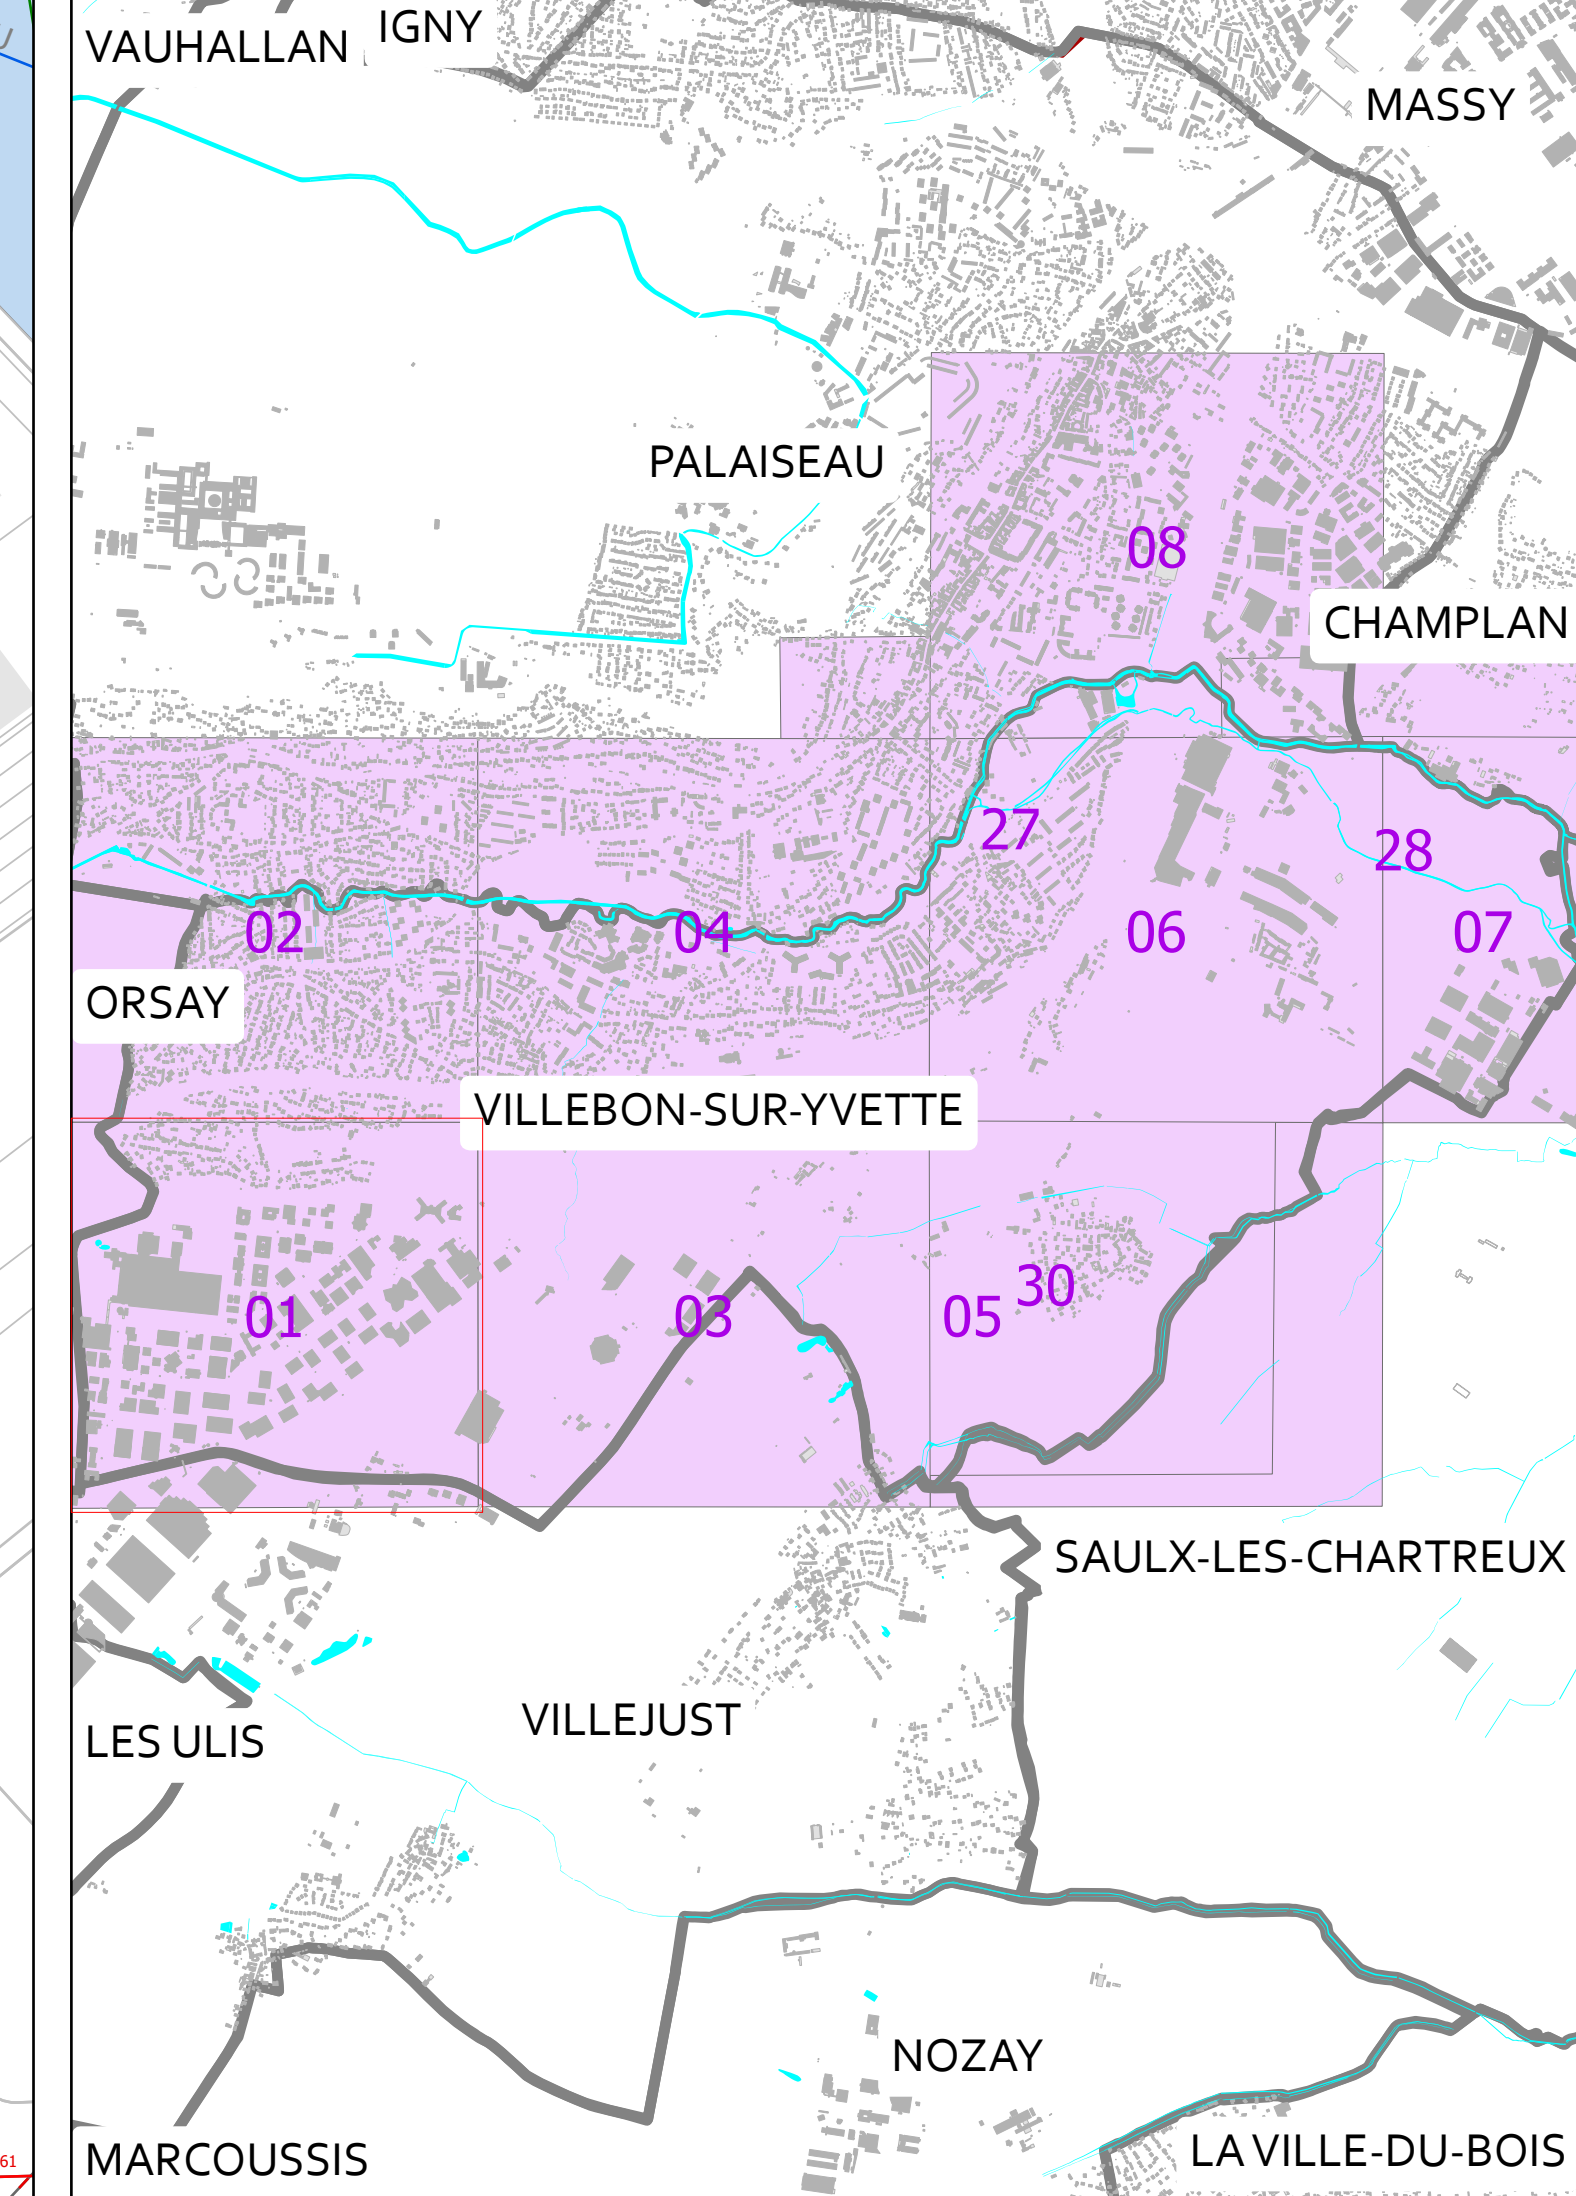


## PLAN DE RESEAU ASSAINISSEMENT VILLEBON-SUR-YVETTE

01

VILLEBON-SUR-YVETTE		01
		Echelle : 1/1 500
		Date d'impression : 17/06/2024
		Code INSEE : 91661
SOURCES	SIG SUEZ EAU FRANCE DGI - Cadastre	
<small>Propriété SUEZ EAU FRANCE Toute reproduction interdite Les informations sur les éléments constitutifs du réseau sont données à titre indicatif. Elles n'engagent en aucun cas la responsabilité de SUEZ EAU FRANCE</small>		


**Légende**

- Grille - Eaux pluviales
- Avaloir - Eaux pluviales
- Bassin de rétention
- Capteur
- Réservoir de chasse
- Contrôle de débit
- Noeud Séparatif - Eaux pluviales
- Noeud Séparatif - Eaux usées
- Regard Séparatif - Eaux pluviales
- Regard Séparatif - Eaux usées
- Regard client Séparatif - Eaux pluviales
- Regard client Séparatif - Eaux usées
- Séparatif - Eaux pluviales
- Séparatif - Eaux usées
- Collecteur Eaux Pluviales
- Collecteur Eaux Usées (avec sens d'écoulement)
- Collecteur Eaux Usées (avec sens d'écoulement)
- Branchement Séparatif - Eaux pluviales
- Branchement Séparatif - Eaux usées
- Branchement autre
- Axe de fossé
- Servitude assainissement
- Emprise d'ouvrage
- Grille (HC)
- Avaloir (HC)
- Bassin de rétention (HC)
- Capteur (HC)
- Réservoir de chasse (HC)
- Contrôle de débit (HC)
- Noeud de réseau (HC)
- Regard (HC)
- Regard client (HC)
- Traitement physique (HC)
- Branchement (HC)
- Collecteur (HC)
- Collecteur (avec sens d'écoulement) (HC)
- Axe de fossé (HC)
- Servitude assainissement
- Zonage assainissement
- Emprise d'ouvrage
- A-Bassin de collecte - Hors contrat
- F-Axe de voie
- F-Numéro de voirie
- Surface hydraulique
- F-Détail linéaire
- F-Détail surfacique
- Léger
- Dur
- Îlot
- Parcelle
- Commune

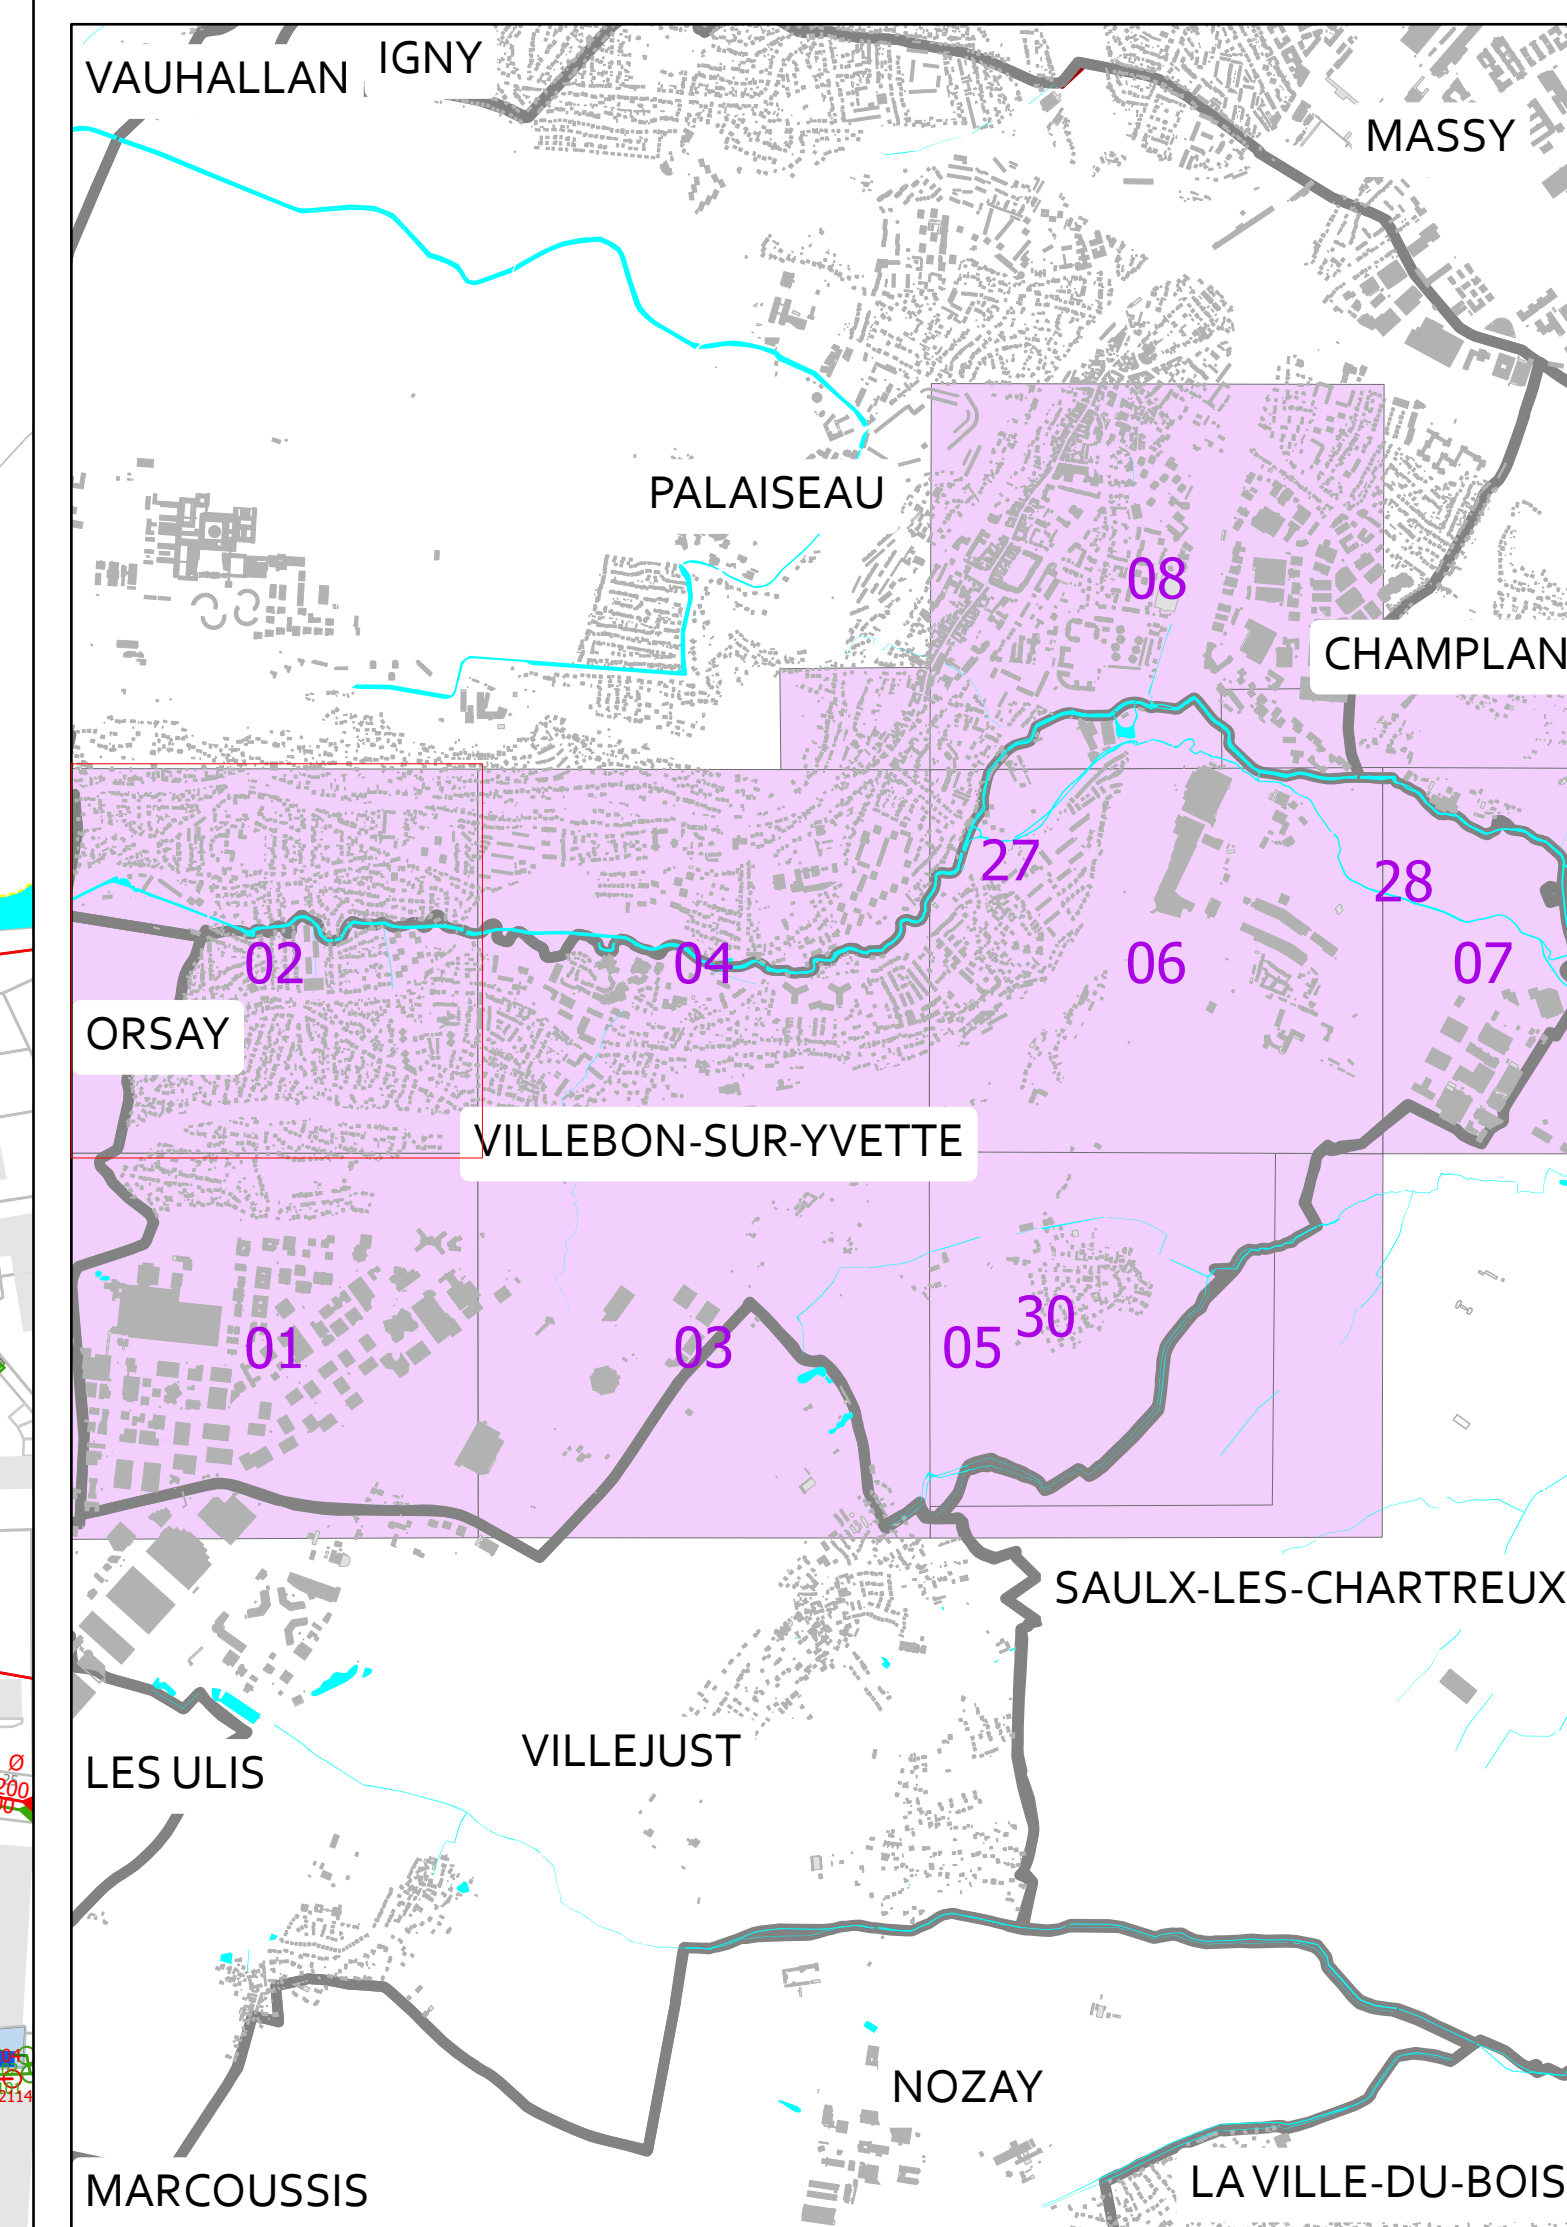


**PLAN DE RESEAUX  
ASSAINISSEMENT  
VILLEBON-SUR-YVETTE**

VILLEBON-SUR-YVETTE		02
		Echelle : 1/1 500
<p>SOURCES</p> <p>SIG SUEZ EAU FRANCE DGI - Cadastre</p>		Date d'impression : 17/06/2024 Code INSEE : 91661
Propriété SUEZ EAU FRANCE Toute reproduction interdite Les informations sur les éléments constitutifs du réseau sont données à titre indicatif. Elles n'engagent en aucun cas la responsabilité de SUEZ EAU FRANCE		

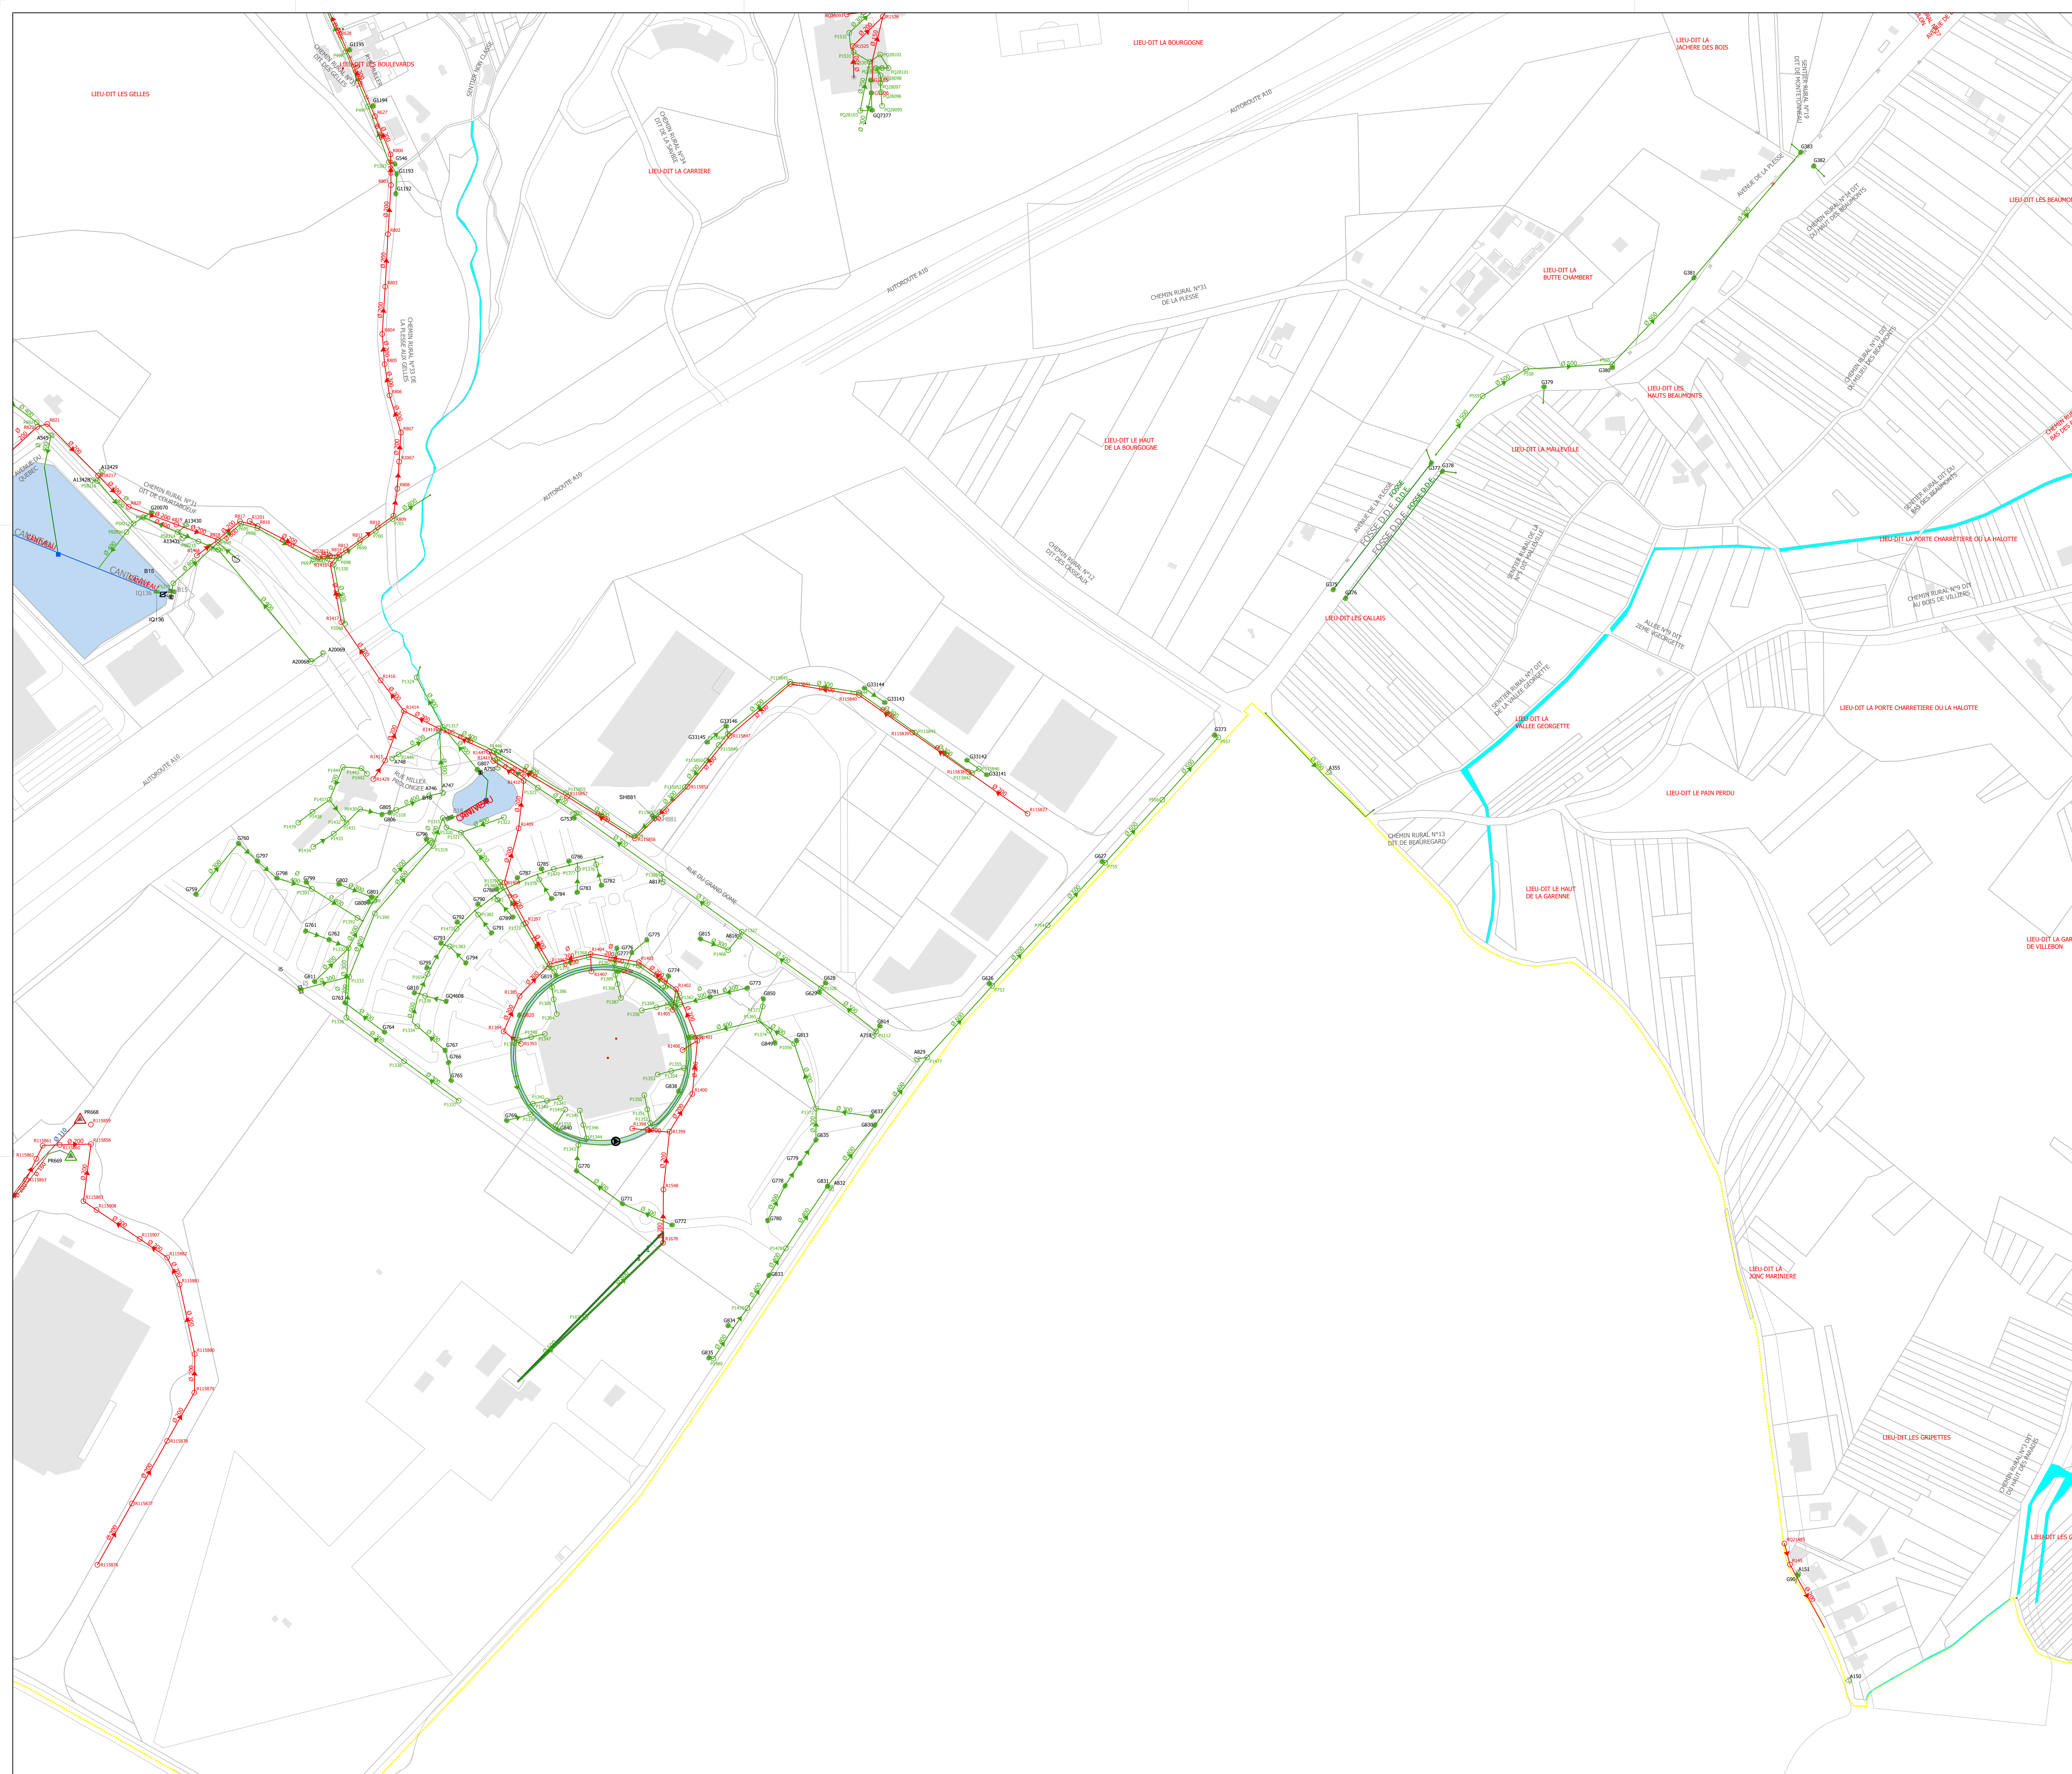



- ### Légende
- Grille - Eaux pluviales
  - Avaloir - Eaux pluviales
  - Avaloir autre
  - Bassin de rétention
  - Capteur
  - Chaussée drainante
  - Contrôleur de débit
  - △ Refoulement - Eaux pluviales
  - Noeud Séparatif - Eaux pluviales
  - Noeud autre
  - Regard Séparatif - Eaux pluviales
  - Regard - Autres
  - Regard client Séparatif - Eaux pluviales
  - Regard client Séparatif - Eaux usées
  - Séparatif - Eaux pluviales
  - Collecteur Eaux Pluviales
  - Collecteur Eaux Pluviales (avec sens d'écoulement)
  - Collecteur Eaux Usées
  - Collecteur Eaux Usées (avec sens d'écoulement)
  - Collecteur en refoulement Eaux Pluviales
  - Collecteur en refoulement Eaux Usées
  - Grille traversière
  - Axe de fossé
  - Servitude assainissement
  - Emprise d'ouvrage
  - Grille (HC)
  - Avaloir (HC)
  - Avaloir Autre (HC)
  - Bassin de rétention (HC)
  - Capteur (HC)
  - Chaussée drainante (HC)
  - Contrôleur de débit (HC)
  - Pompage/Relevage (HC)
  - Noeud de réseau (HC)
  - Regard (HC)
  - Regard client (HC)
  - Traitement physique (HC)
  - Collecteur (HC)
  - Collecteur (avec sens d'écoulement) (HC)
  - Axe de fossé (HC)
  - Servitude assainissement
  - Zonage assainissement
  - Emprise d'ouvrage
  - A-Bassin de collecte - Hors contrat
  - F-Axe de voie
  - F-Numéro de voirie
  - Surface hydraulique
  - F-Détail linéaire
  - F-Détail surfacique
  - Léger
  - Dur
  - Iiêt
  - Parcelle
  - Commune

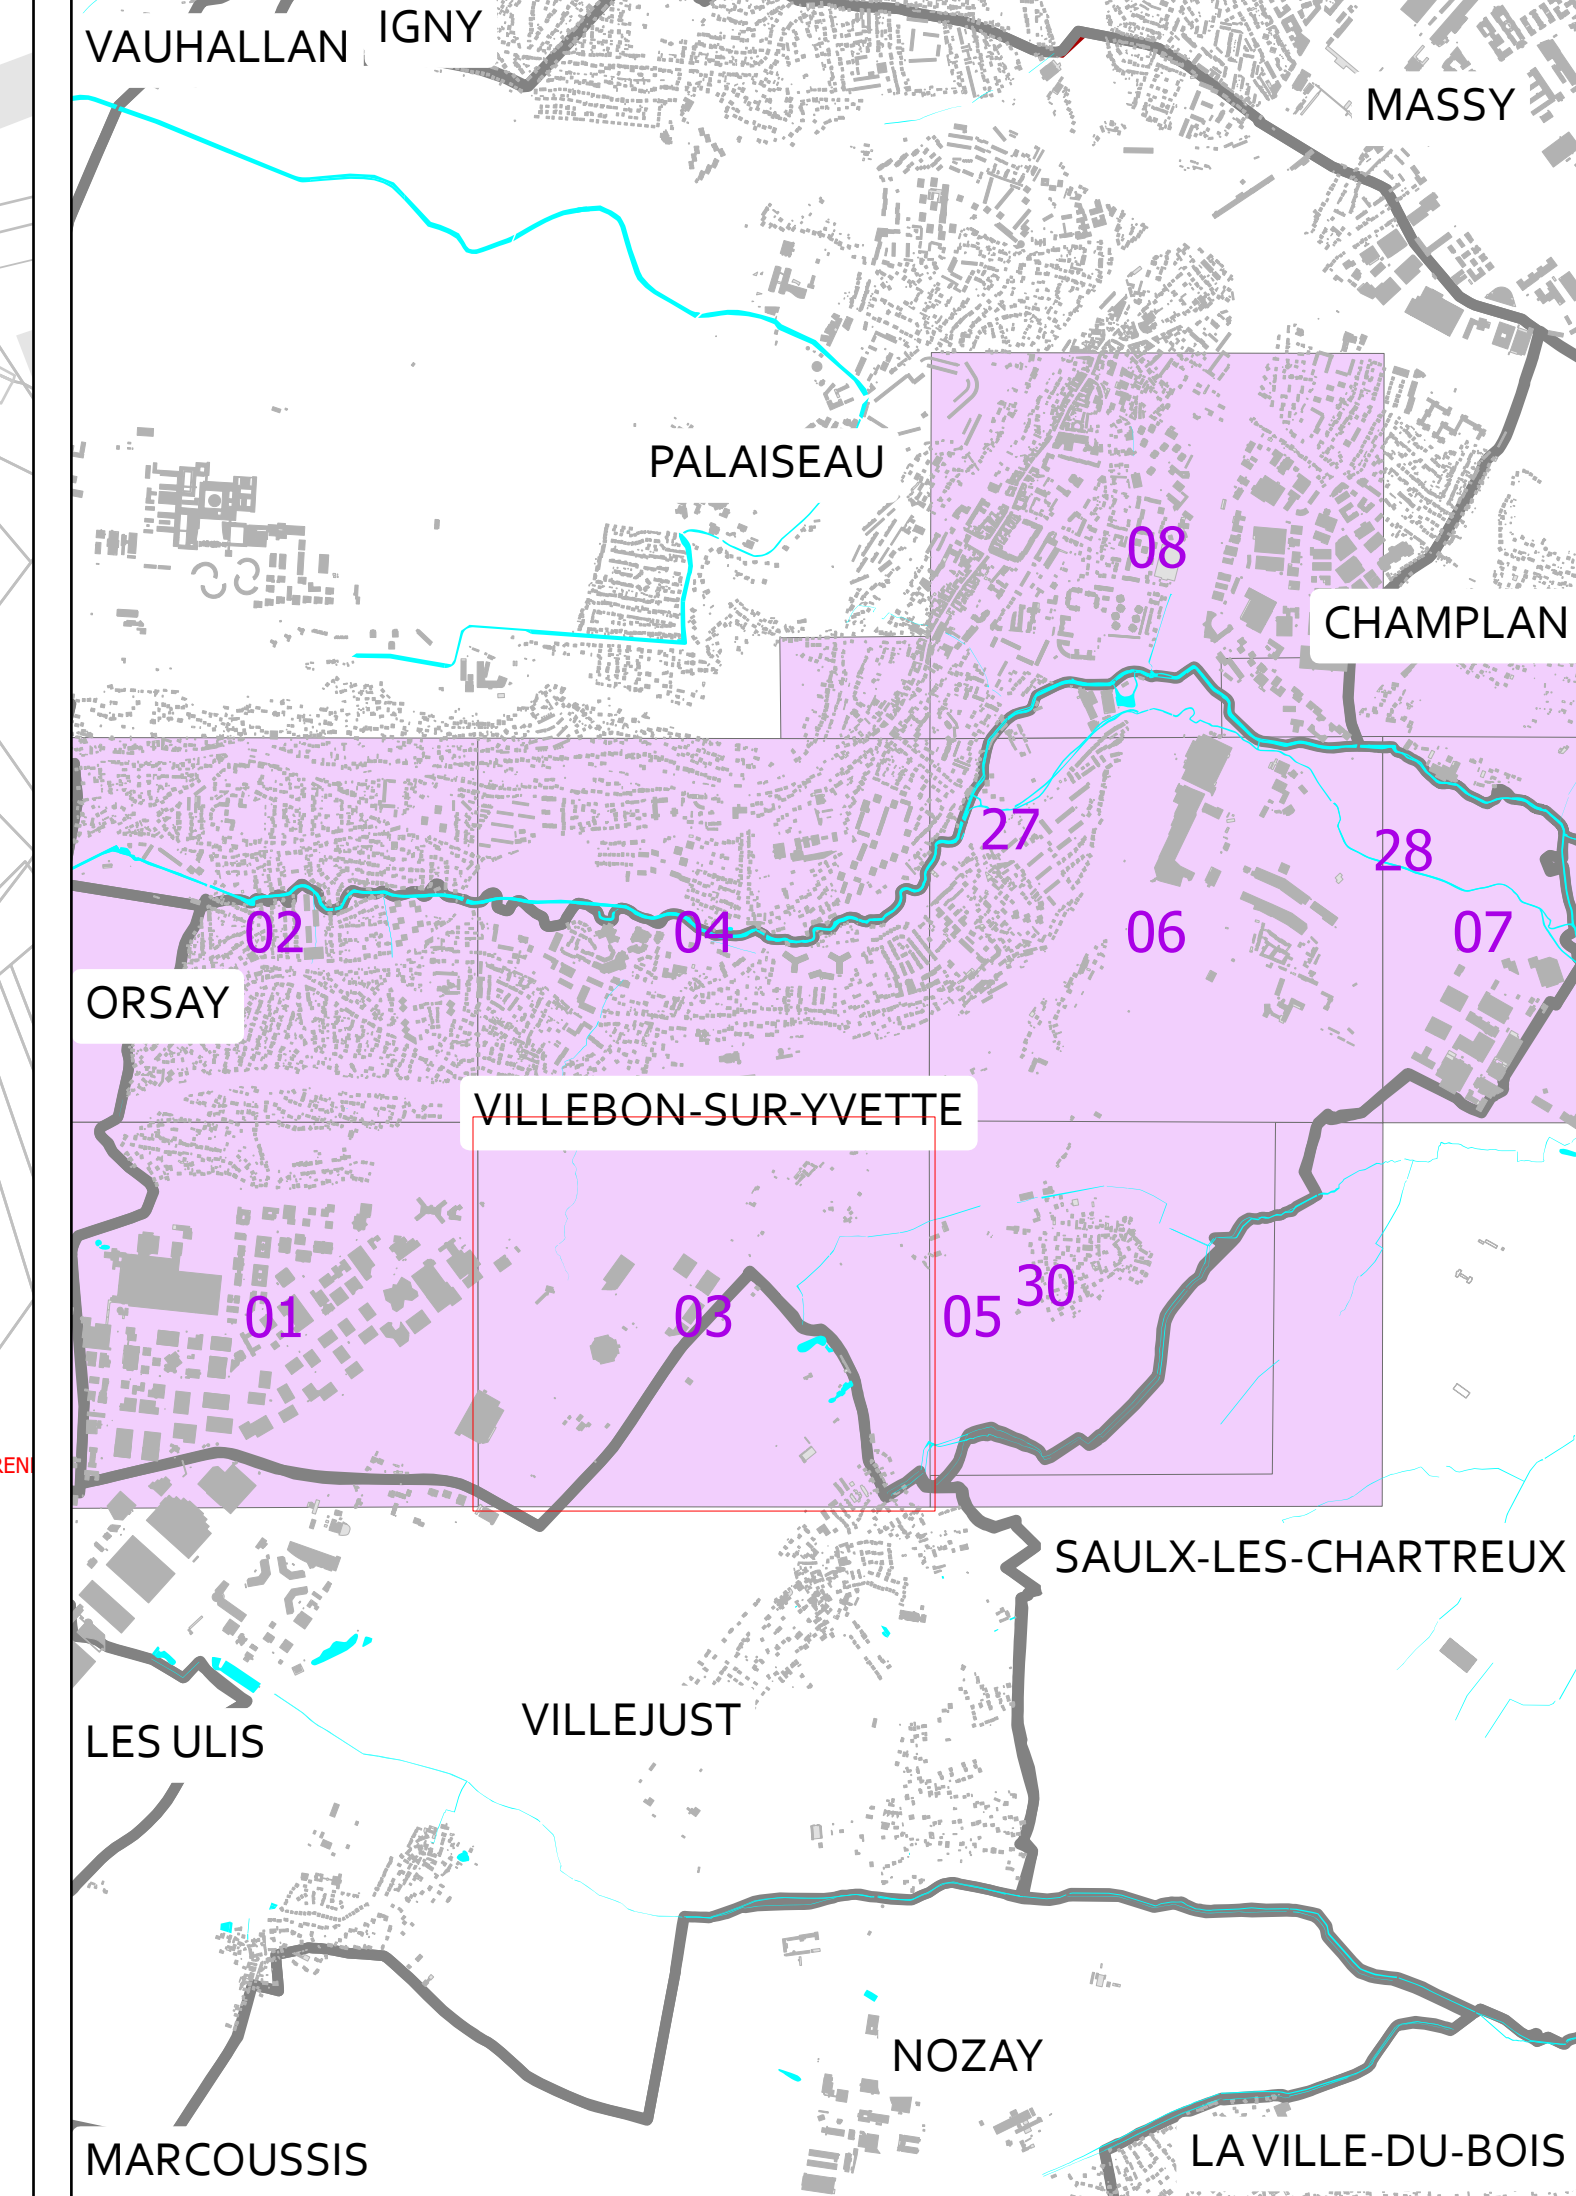

## PLAN DE RESEAU ASSAINISSEMENT VILLEBON-SUR-YVETTE

VILLEBON-SUR-YVETTE		03
		Echelle : 1/1 500
		Date d'impression : 17/06/2024
		Code INSEE : 91661
SOURCES	SIG SUEZ EAU FRANCE DGI - Cadastre	
Propriété SUEZ EAU FRANCE Toute reproduction interdite Les informations sur les éléments constitutifs du réseau sont données à titre indicatif. Elles n'engagent en aucun cas la responsabilité de SUEZ EAU FRANCE		



- Légende**
- Grille - Eaux pluviales
  - Avaloir - Eaux pluviales
  - Avaloir autre
  - Bassin de rétention
  - Captur
  - Contrôleur de débit
  - Noeud Séparatif - Eaux pluviales
  - Noeud Séparatif - Eaux usées
  - Noeud autre
  - Regard Séparatif - Eaux pluviales
  - Regard Séparatif - Eaux usées
  - Regard - Autres
  - Regard client Séparatif - Eaux pluviales
  - Regard client Séparatif - Eaux usées
  - Séparatif - Eaux pluviales
  - Séparatif - Eaux usées
  - Inconnu
  - Collecteur Eaux Pluviales
  - Collecteur Eaux Pluviales (avec sens d'écoulement)
  - Collecteur Eaux Usées
  - Collecteur Eaux Usées (avec sens d'écoulement)
  - Branchement Séparatif - Eaux pluviales
  - Branchement Séparatif - Eaux usées
  - Axe de fossé
  - Axe de rivière
  - Servitude assainissement
  - Emprise d'ouvrage
  - Grille (HC)
  - Avaloir (HC)
  - Avaloir Autre (HC)
  - Bassin de rétention (HC)
  - Captur (HC)
  - Contrôleur de débit (HC)
  - Noeud de réseau (HC)
  - Regard (HC)
  - Regard client (HC)
  - Traitement physique (HC)
  - Branchement (HC)
  - Collecteur (HC)
  - Collecteur (avec sens d'écoulement) (HC)
  - Axe de fossé (HC)
  - Axe de rivière (HC)
  - Servitude assainissement
  - Zonage assainissement
  - Emprise d'ouvrage
  - A-Bassin de collecte - Hors contrat
  - F-Axe de voie
  - F-Numéro de voirie
  - Surface hydraulique
  - F-Détail linéaire
  - F-Détail surfacique
  - Léger
  - Dur
  - Parcelle
  - Commune

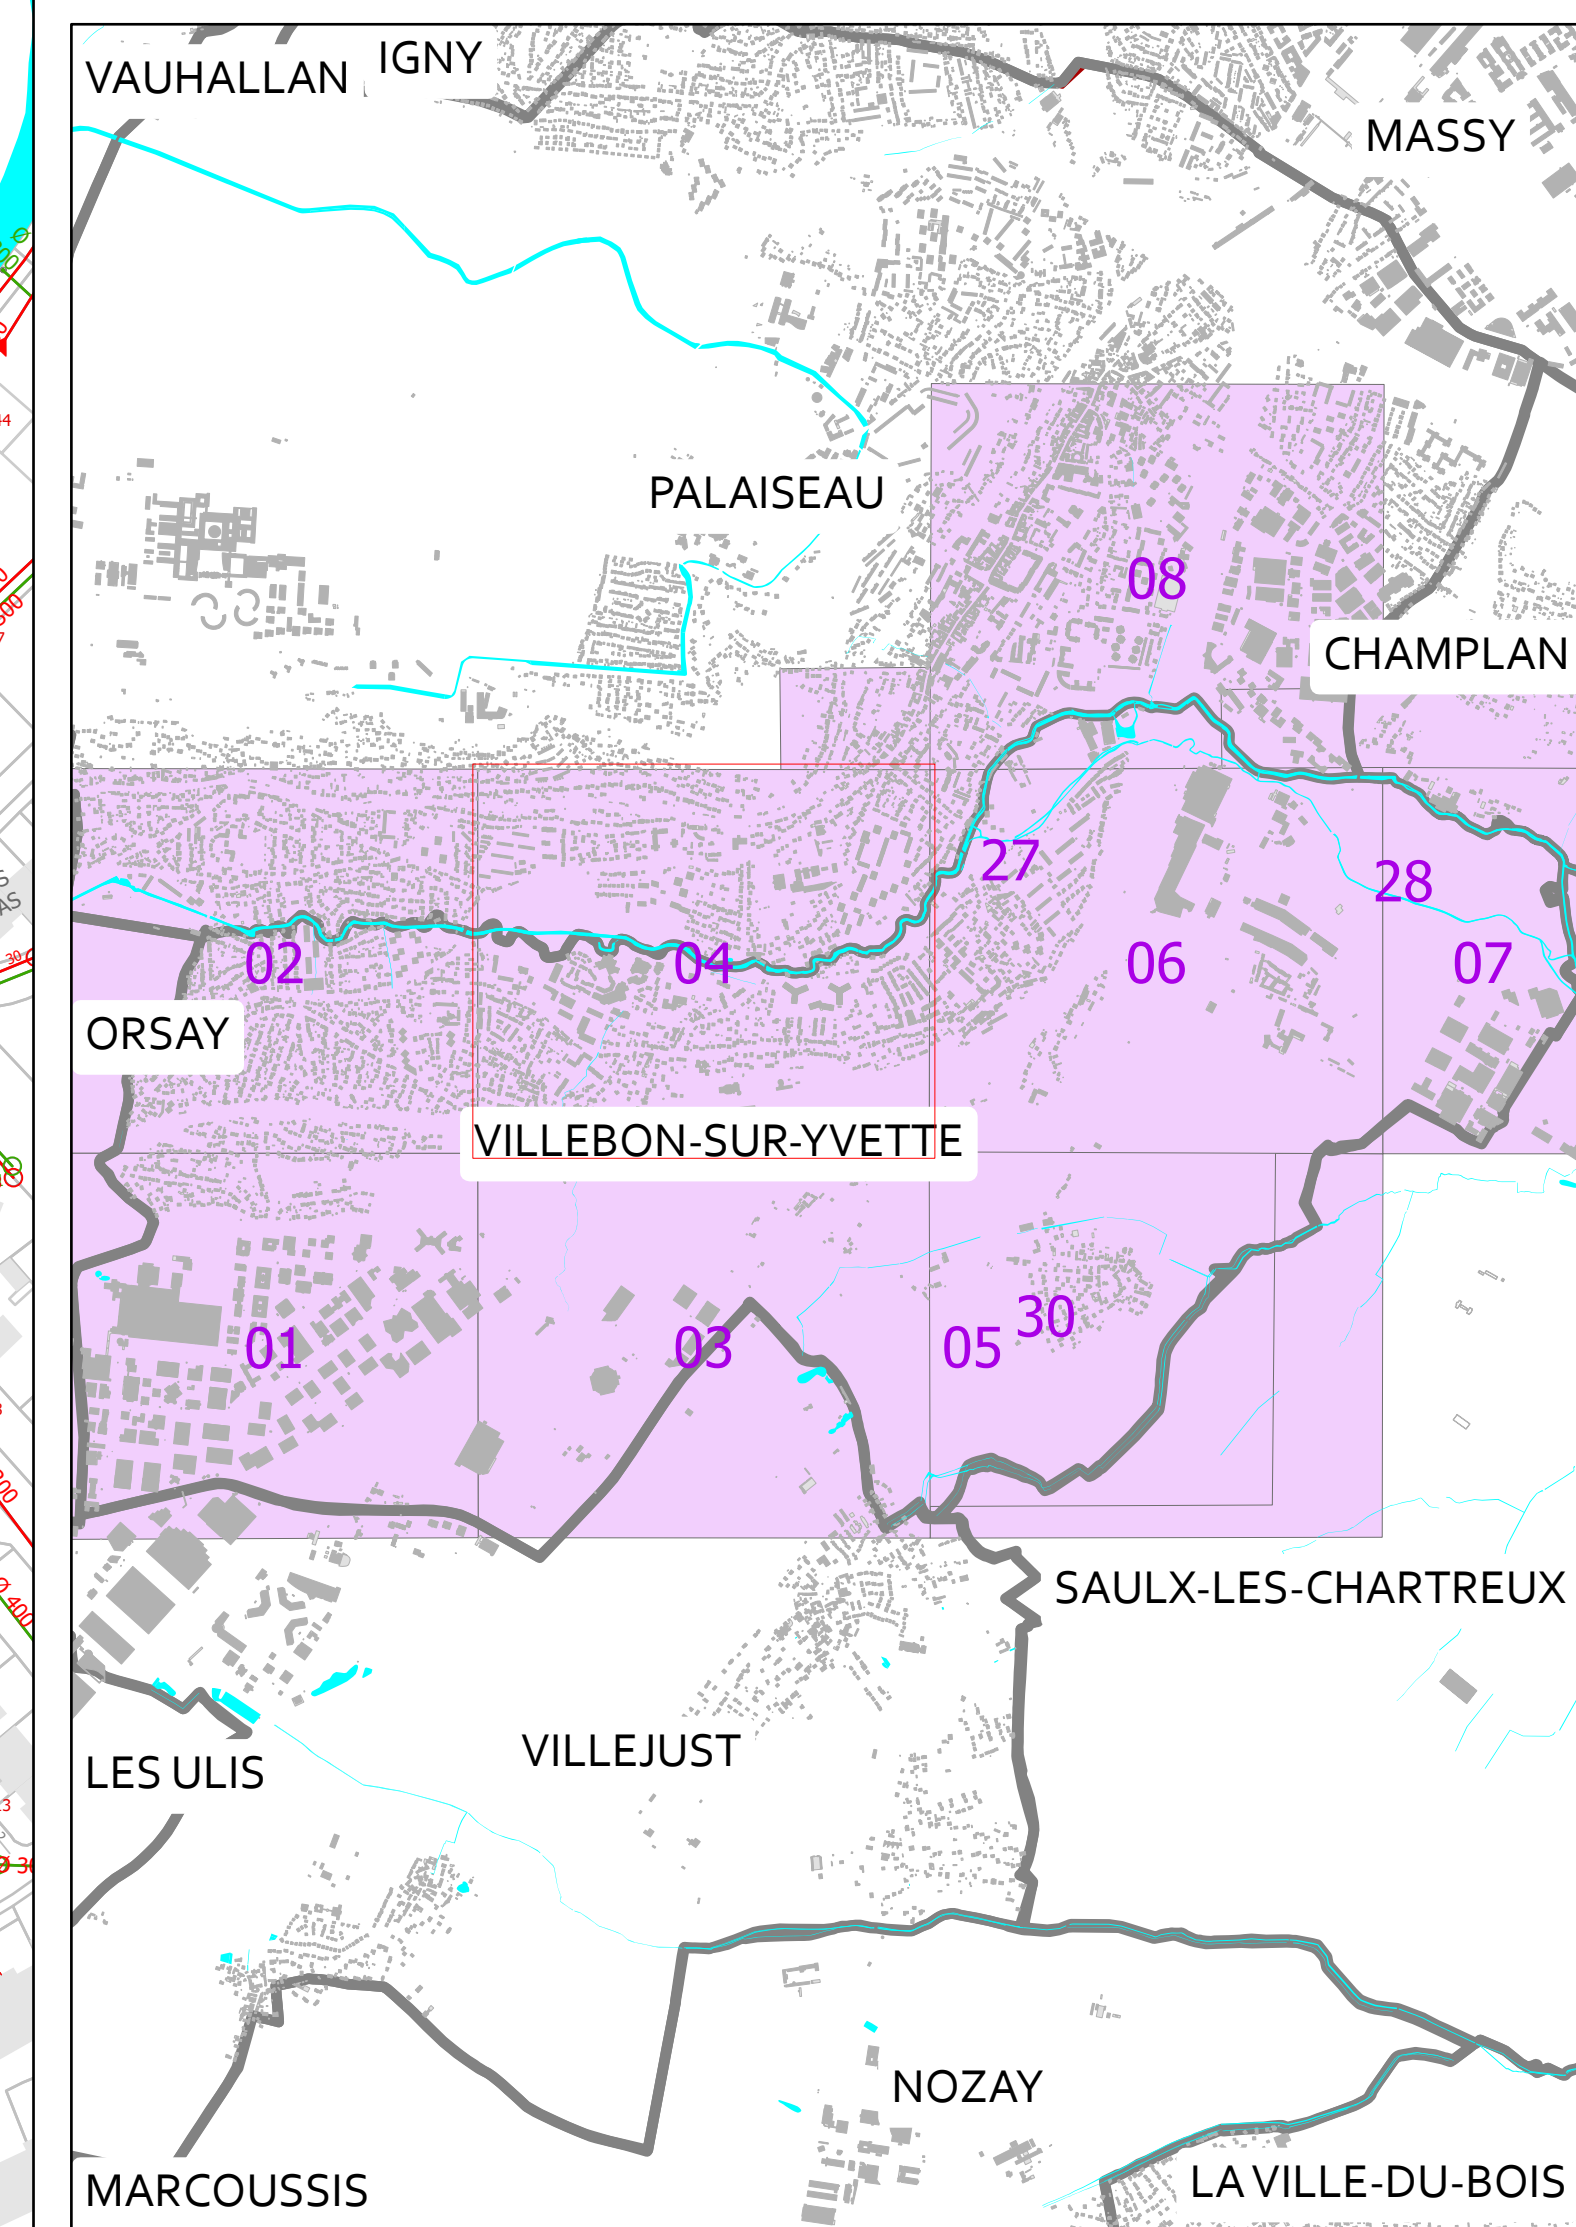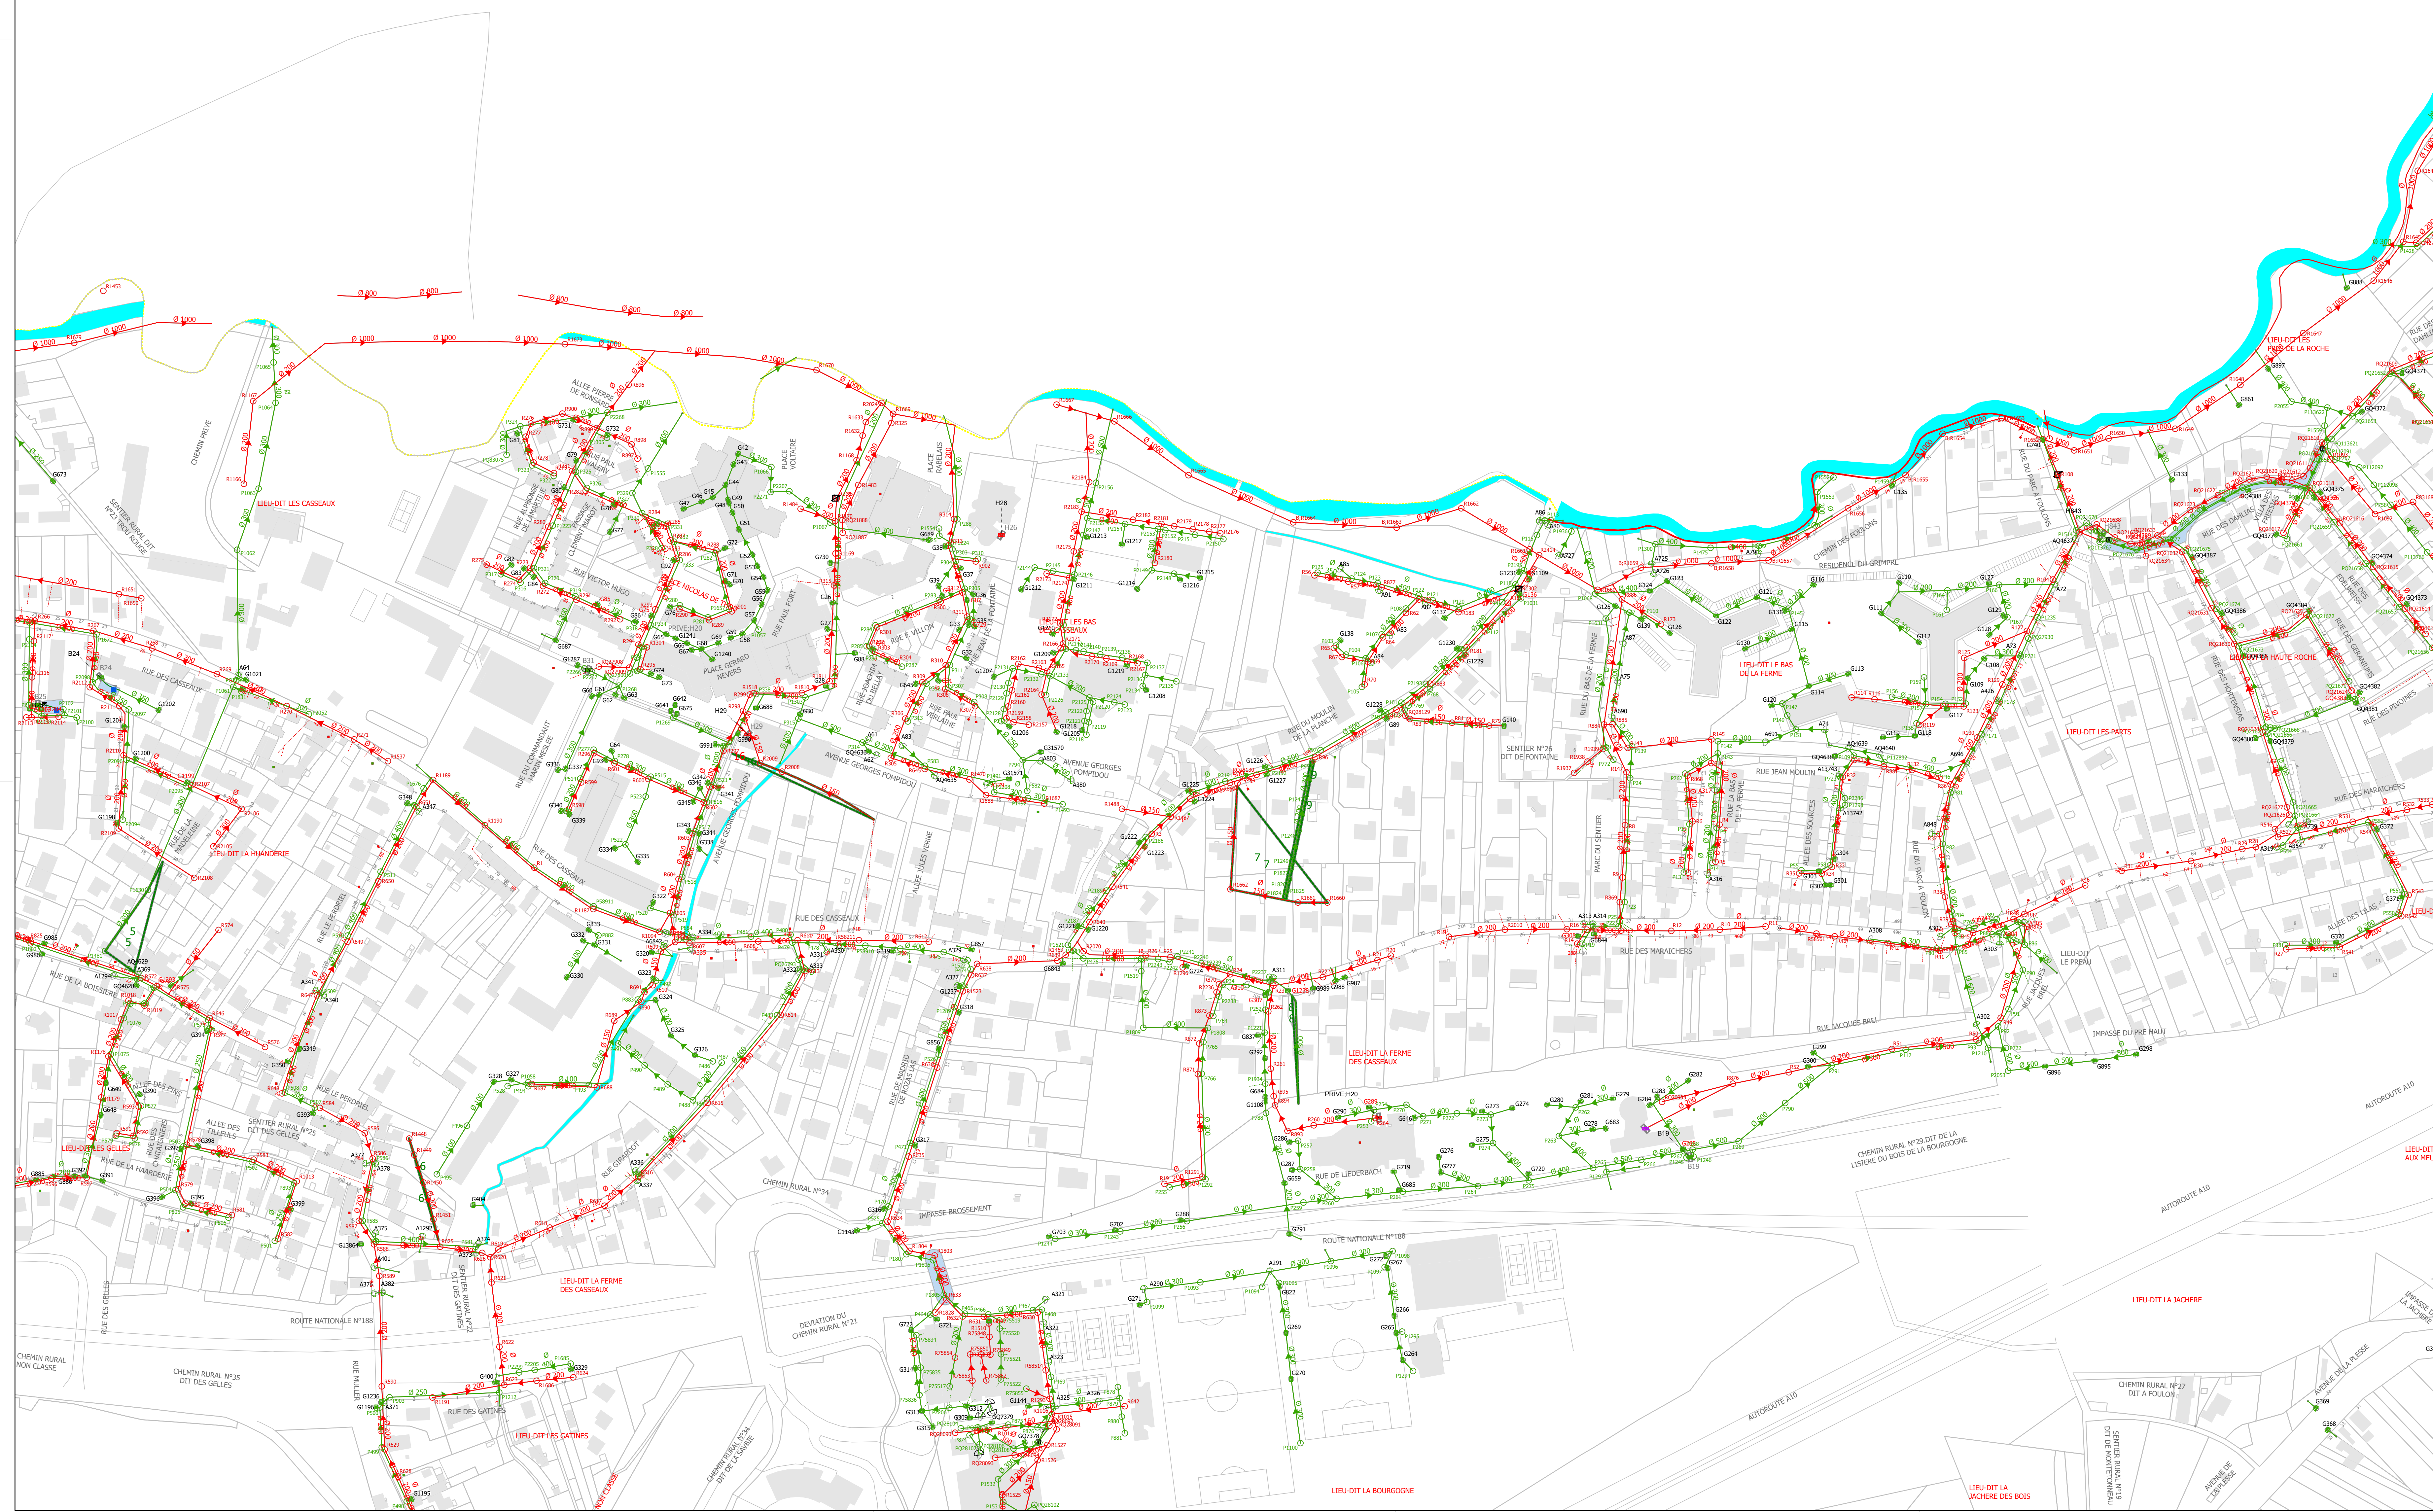

**PLAN DE RESEAU  
ASSAINISSEMENT  
VILLEBON-SUR-YVETTE**


N

VILLEBON-SUR-YVETTE	04		
Echelle : 1/1 500			
Date d'impression : 17/06/2024			
Code INSEE : 91661			
<table border="1" style="width: 100%; border-collapse: collapse;"> <tr> <td style="width: 30%;">SOURCES</td> <td>SIG SUEZ EAU FRANCE DGI - Cadastre</td> </tr> </table>		SOURCES	SIG SUEZ EAU FRANCE DGI - Cadastre
SOURCES	SIG SUEZ EAU FRANCE DGI - Cadastre		
Propriété SUEZ EAU FRANCE Toute reproduction interdite Les informations sur les éléments constitutifs du réseau sont données à titre indicatif. Elles n'engagent en aucun cas la responsabilité de SUEZ EAU FRANCE			

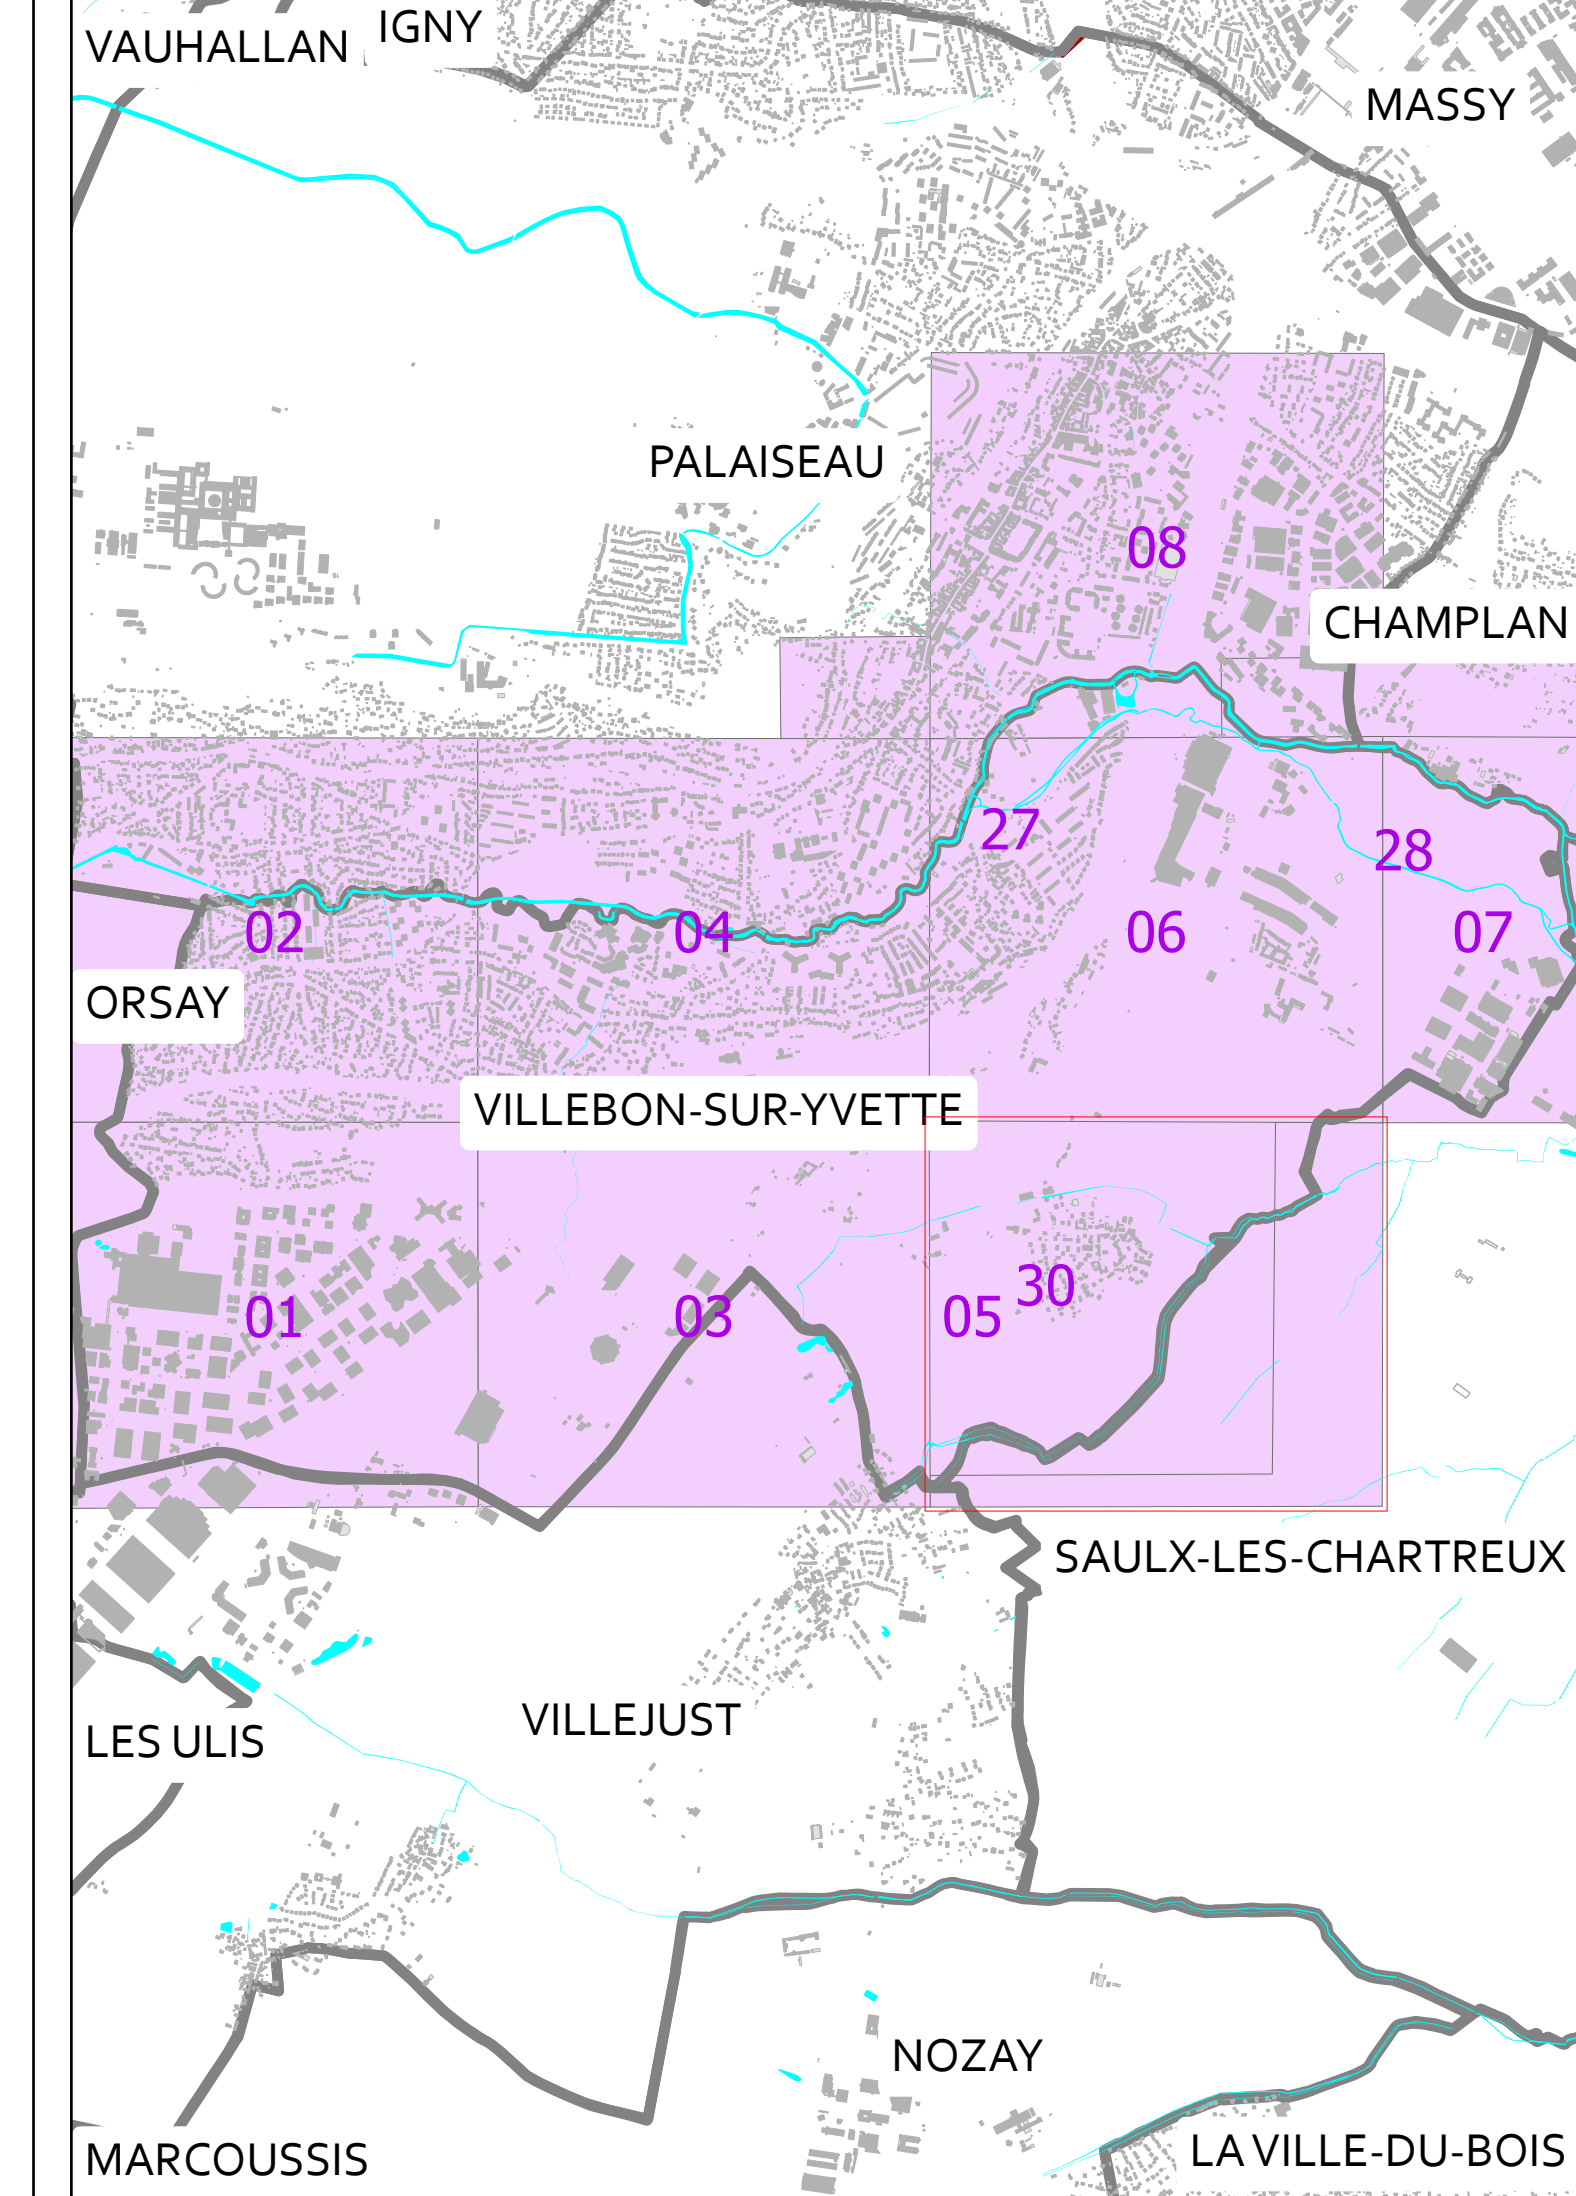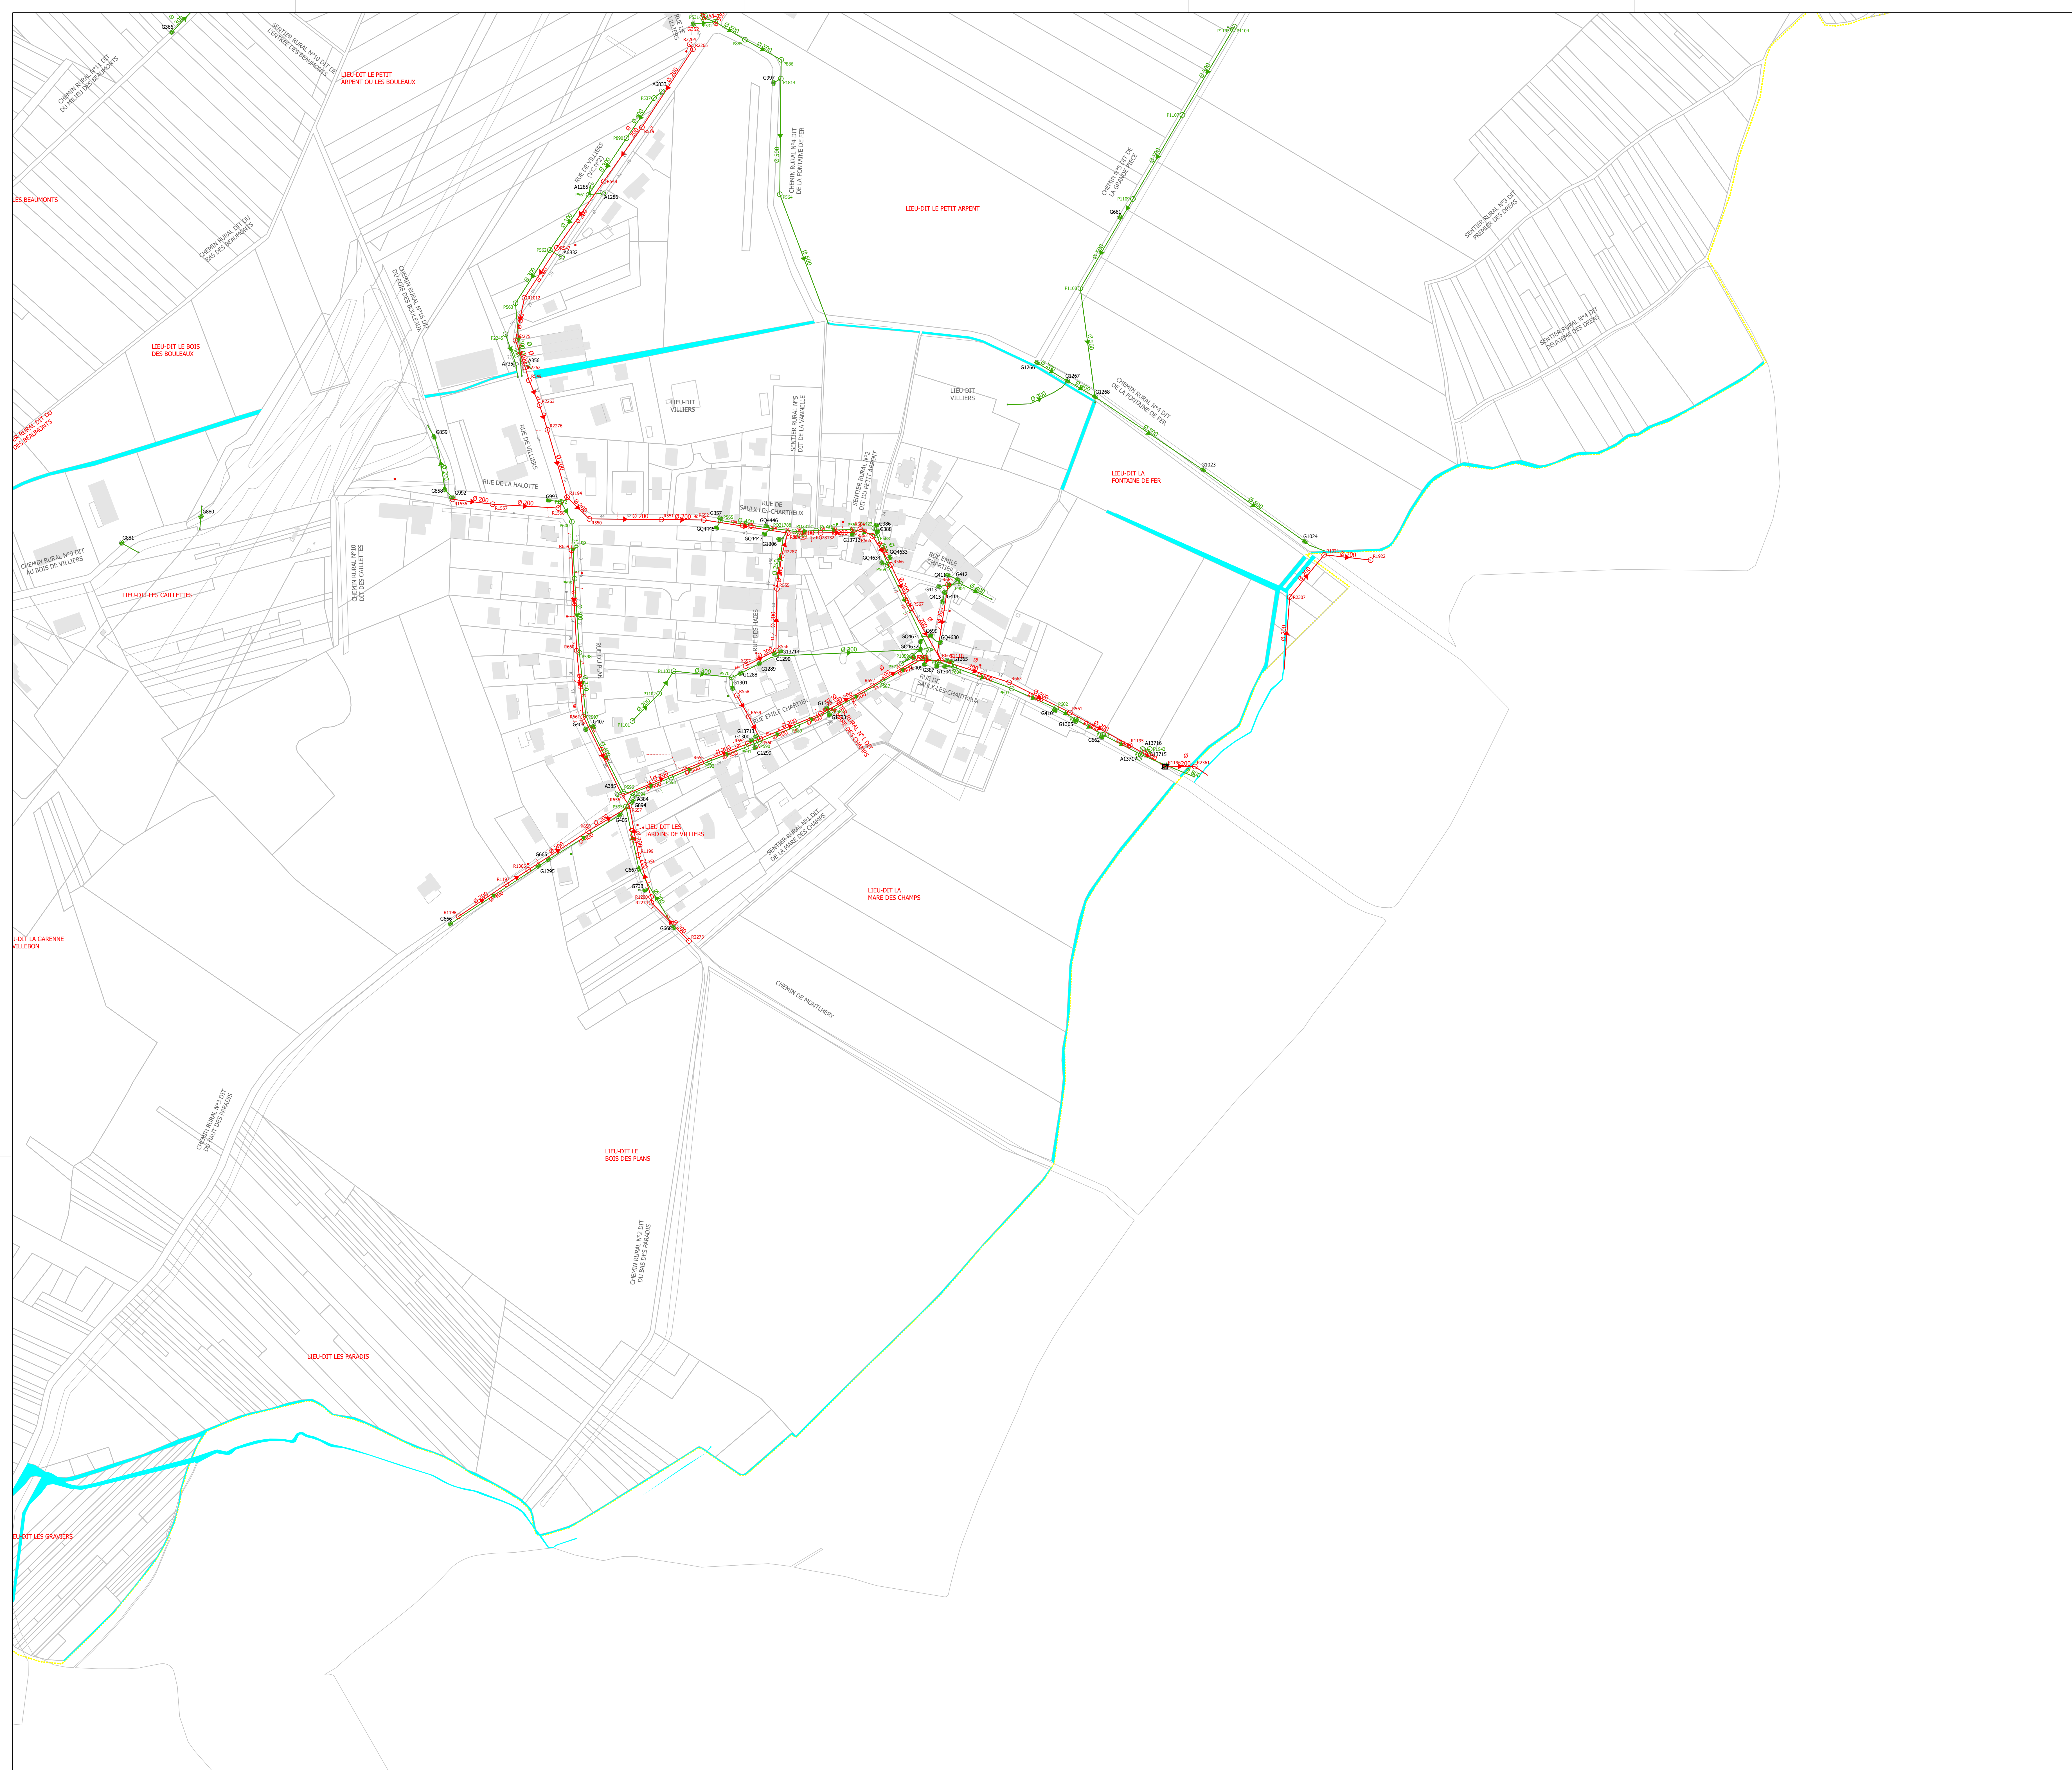


## PLAN DE RESEAUX ASSAINISSEMENT VILLEBON-SUR-YVETTE

VILLEBON-SUR-YVETTE		05
		Echelle : 1/1 500
		Date d'impression : 17/06/2024
		Code INSEE : 91661
SOURCES	SIG SUEZ EAU FRANCE DGI - Cadastre	
Propriété SUEZ EAU FRANCE Toute reproduction interdite Les informations sur les éléments constitutifs du réseau sont données à titre indicatif. Elles n'engagent en aucun cas la responsabilité de SUEZ EAU FRANCE		

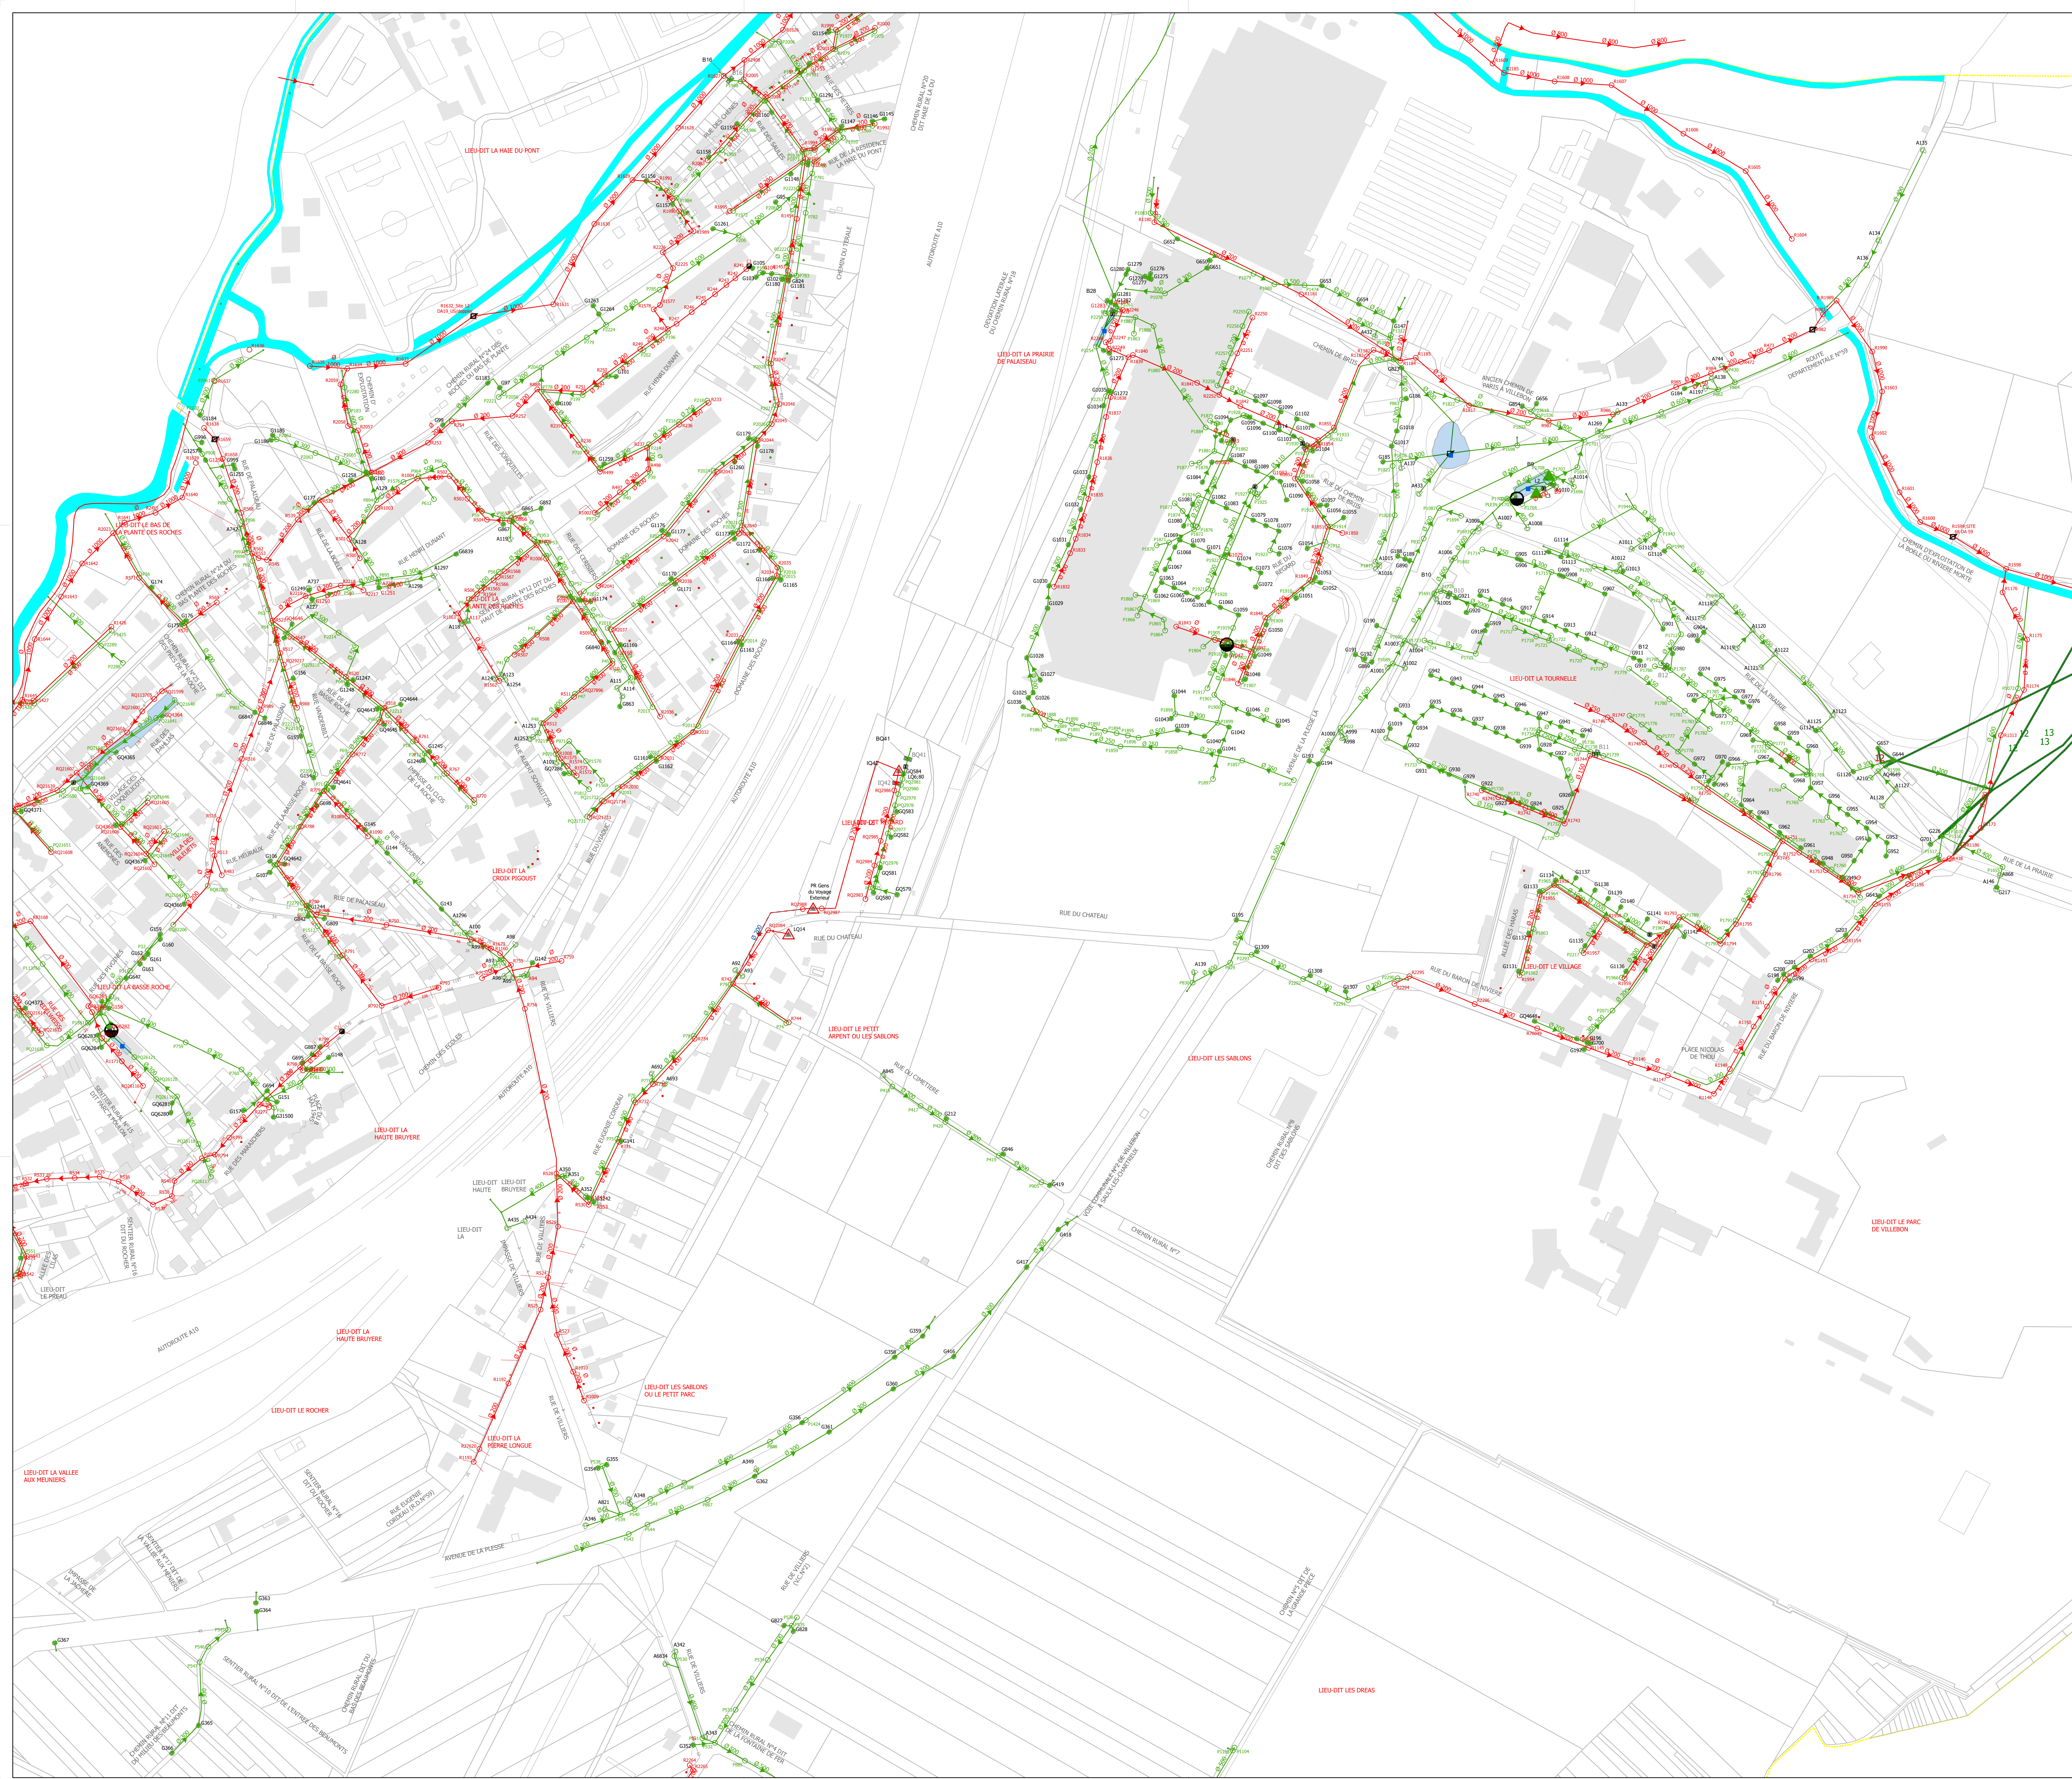

- ### Légende
- Grille - Eaux pluviales
  - Avaloir - Eaux pluviales
  - Bassin de rétention
  - Capteur
  - Réservoir de chasse
  - Contrôleur de débit
  - Déversoir d'orage
  - ▲ Refoulement - Eaux usées
  - ▲ Relèvement - Eaux pluviales
  - Noeud Séparatif - Eaux pluviales
  - Noeud Séparatif - Eaux usées
  - Regard Séparatif - Eaux pluviales
  - Séparatif - Eaux usées
  - Regard - Eaux usées
  - Regard client
  - Regard client Séparatif - Eaux pluviales
  - Regard client Séparatif - Eaux usées
  - Séparatif - Eaux pluviales
  - Séparatif - Eaux usées
  - Collecteur Eaux Pluviales (avec sens d'écoulement)
  - Collecteur Eaux Usées (avec sens d'écoulement)
  - Collecteur en refoulement Eaux Usées
  - Branchement Séparatif - Eaux pluviales
  - Branchement Séparatif - Eaux usées
  - Axe de fossé
  - Servitude assainissement
  - Zonage assainissement
  - Emprise d'ouvrage
  - A-Bassin de collecte - Hors contrat
  - F-Axe de voie
  - F-Numéro de voirie
  - Surface hydraulique
  - F-Détail linéaire
  - F-Détail surfacique
  - Léger
  - Dur
  - Ilt
  - Parcelle
  - Commune
  - Avaloir (HC)
  - Bassin de rétention (HC)
  - Captur (HC)
  - Réservoir de chasse (HC)
  - Contrôleur de débit (HC)
  - Déversoir d'orage (HC)
  - ▲ Noeud de réseau (HC)
  - Regard (HC)
  - Regard client (HC)
  - Traitement physique (HC)
  - Branchement (HC)
  - Collecteur (HC)
  - Collecteur (avec sens d'écoulement) (HC)
  - Axe de fossé (HC)
  - Servitude assainissement
  - Zonage assainissement
  - Emprise d'ouvrage
  - A-Bassin de collecte - Hors contrat
  - F-Axe de voie
  - F-Numéro de voirie
  - Surface hydraulique
  - F-Détail linéaire
  - F-Détail surfacique
  - Léger
  - Dur
  - Ilt
  - Parcelle
  - Commune

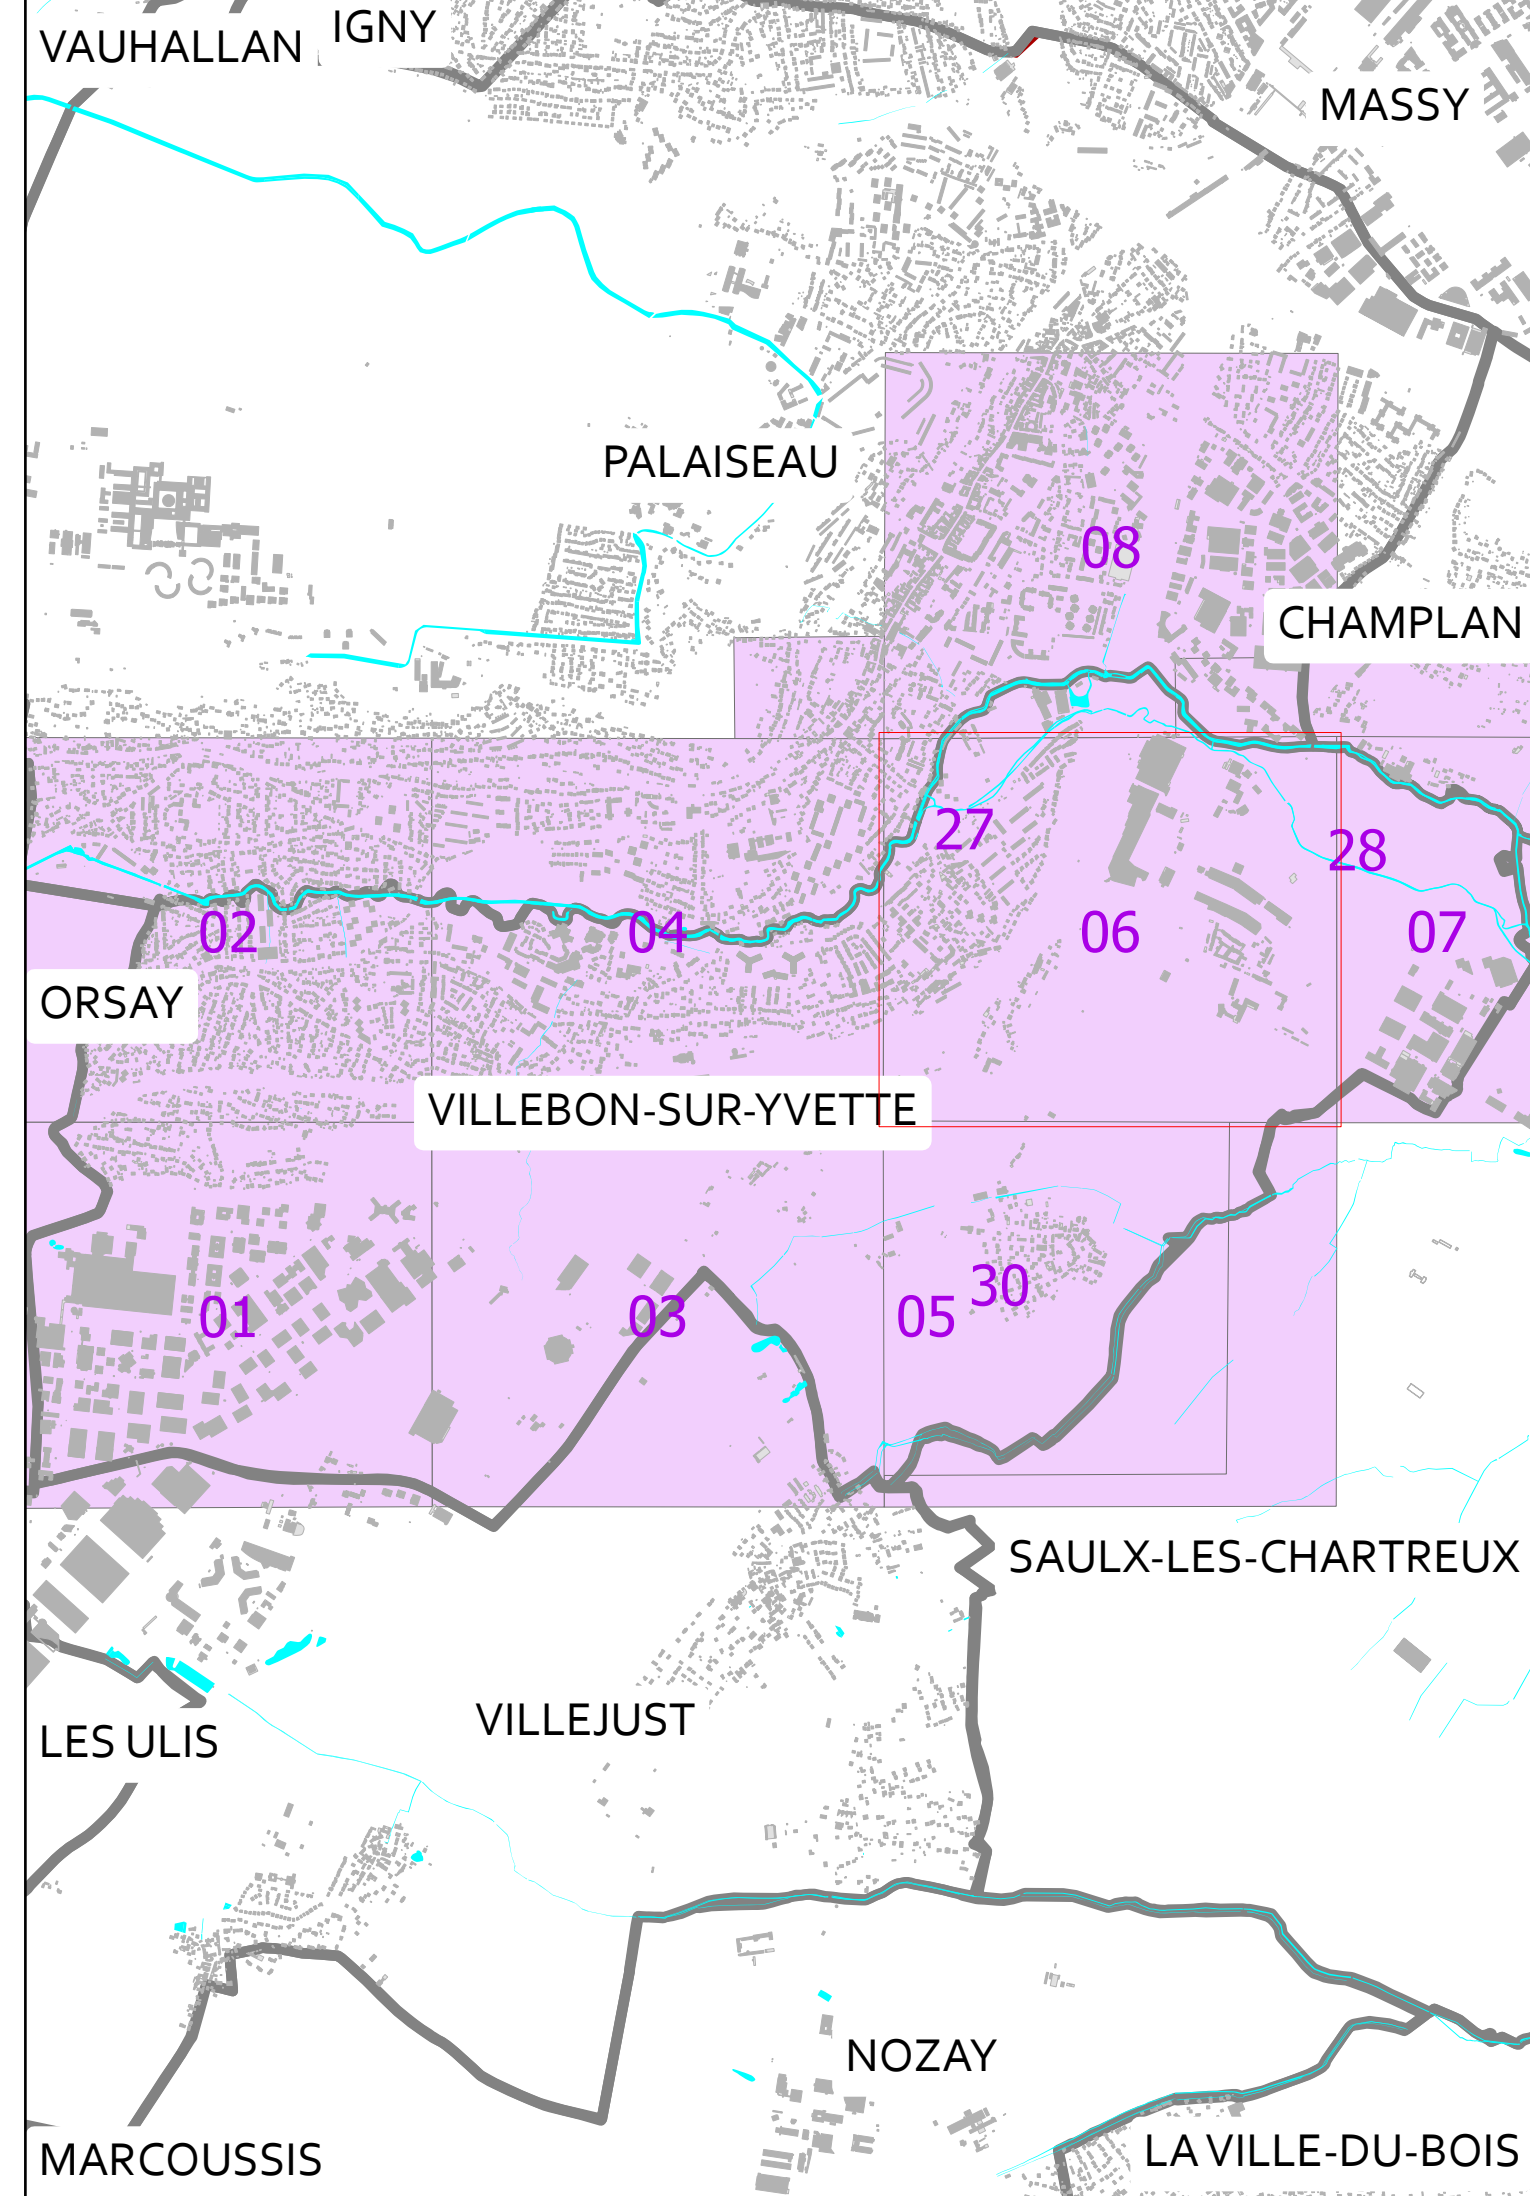

## PLAN DE RESEAU ASSAINISSEMENT VILLEBON-SUR-YVETTE

VILLEBON-SUR-YVETTE 06

Echelle : 1/1 500


Date d'impression : 17/06/2024

Code INSEE : 91661


SOURCES

SIG SUEZ EAU FRANCE	DGI - Cadastre
---------------------	----------------

Propriété SUEZ EAU FRANCE Toute reproduction interdite  
Les informations sur les éléments constitutifs du réseau sont données à titre indicatif.  
Elles n'engagent en aucun cas la responsabilité de SUEZ EAU FRANCE

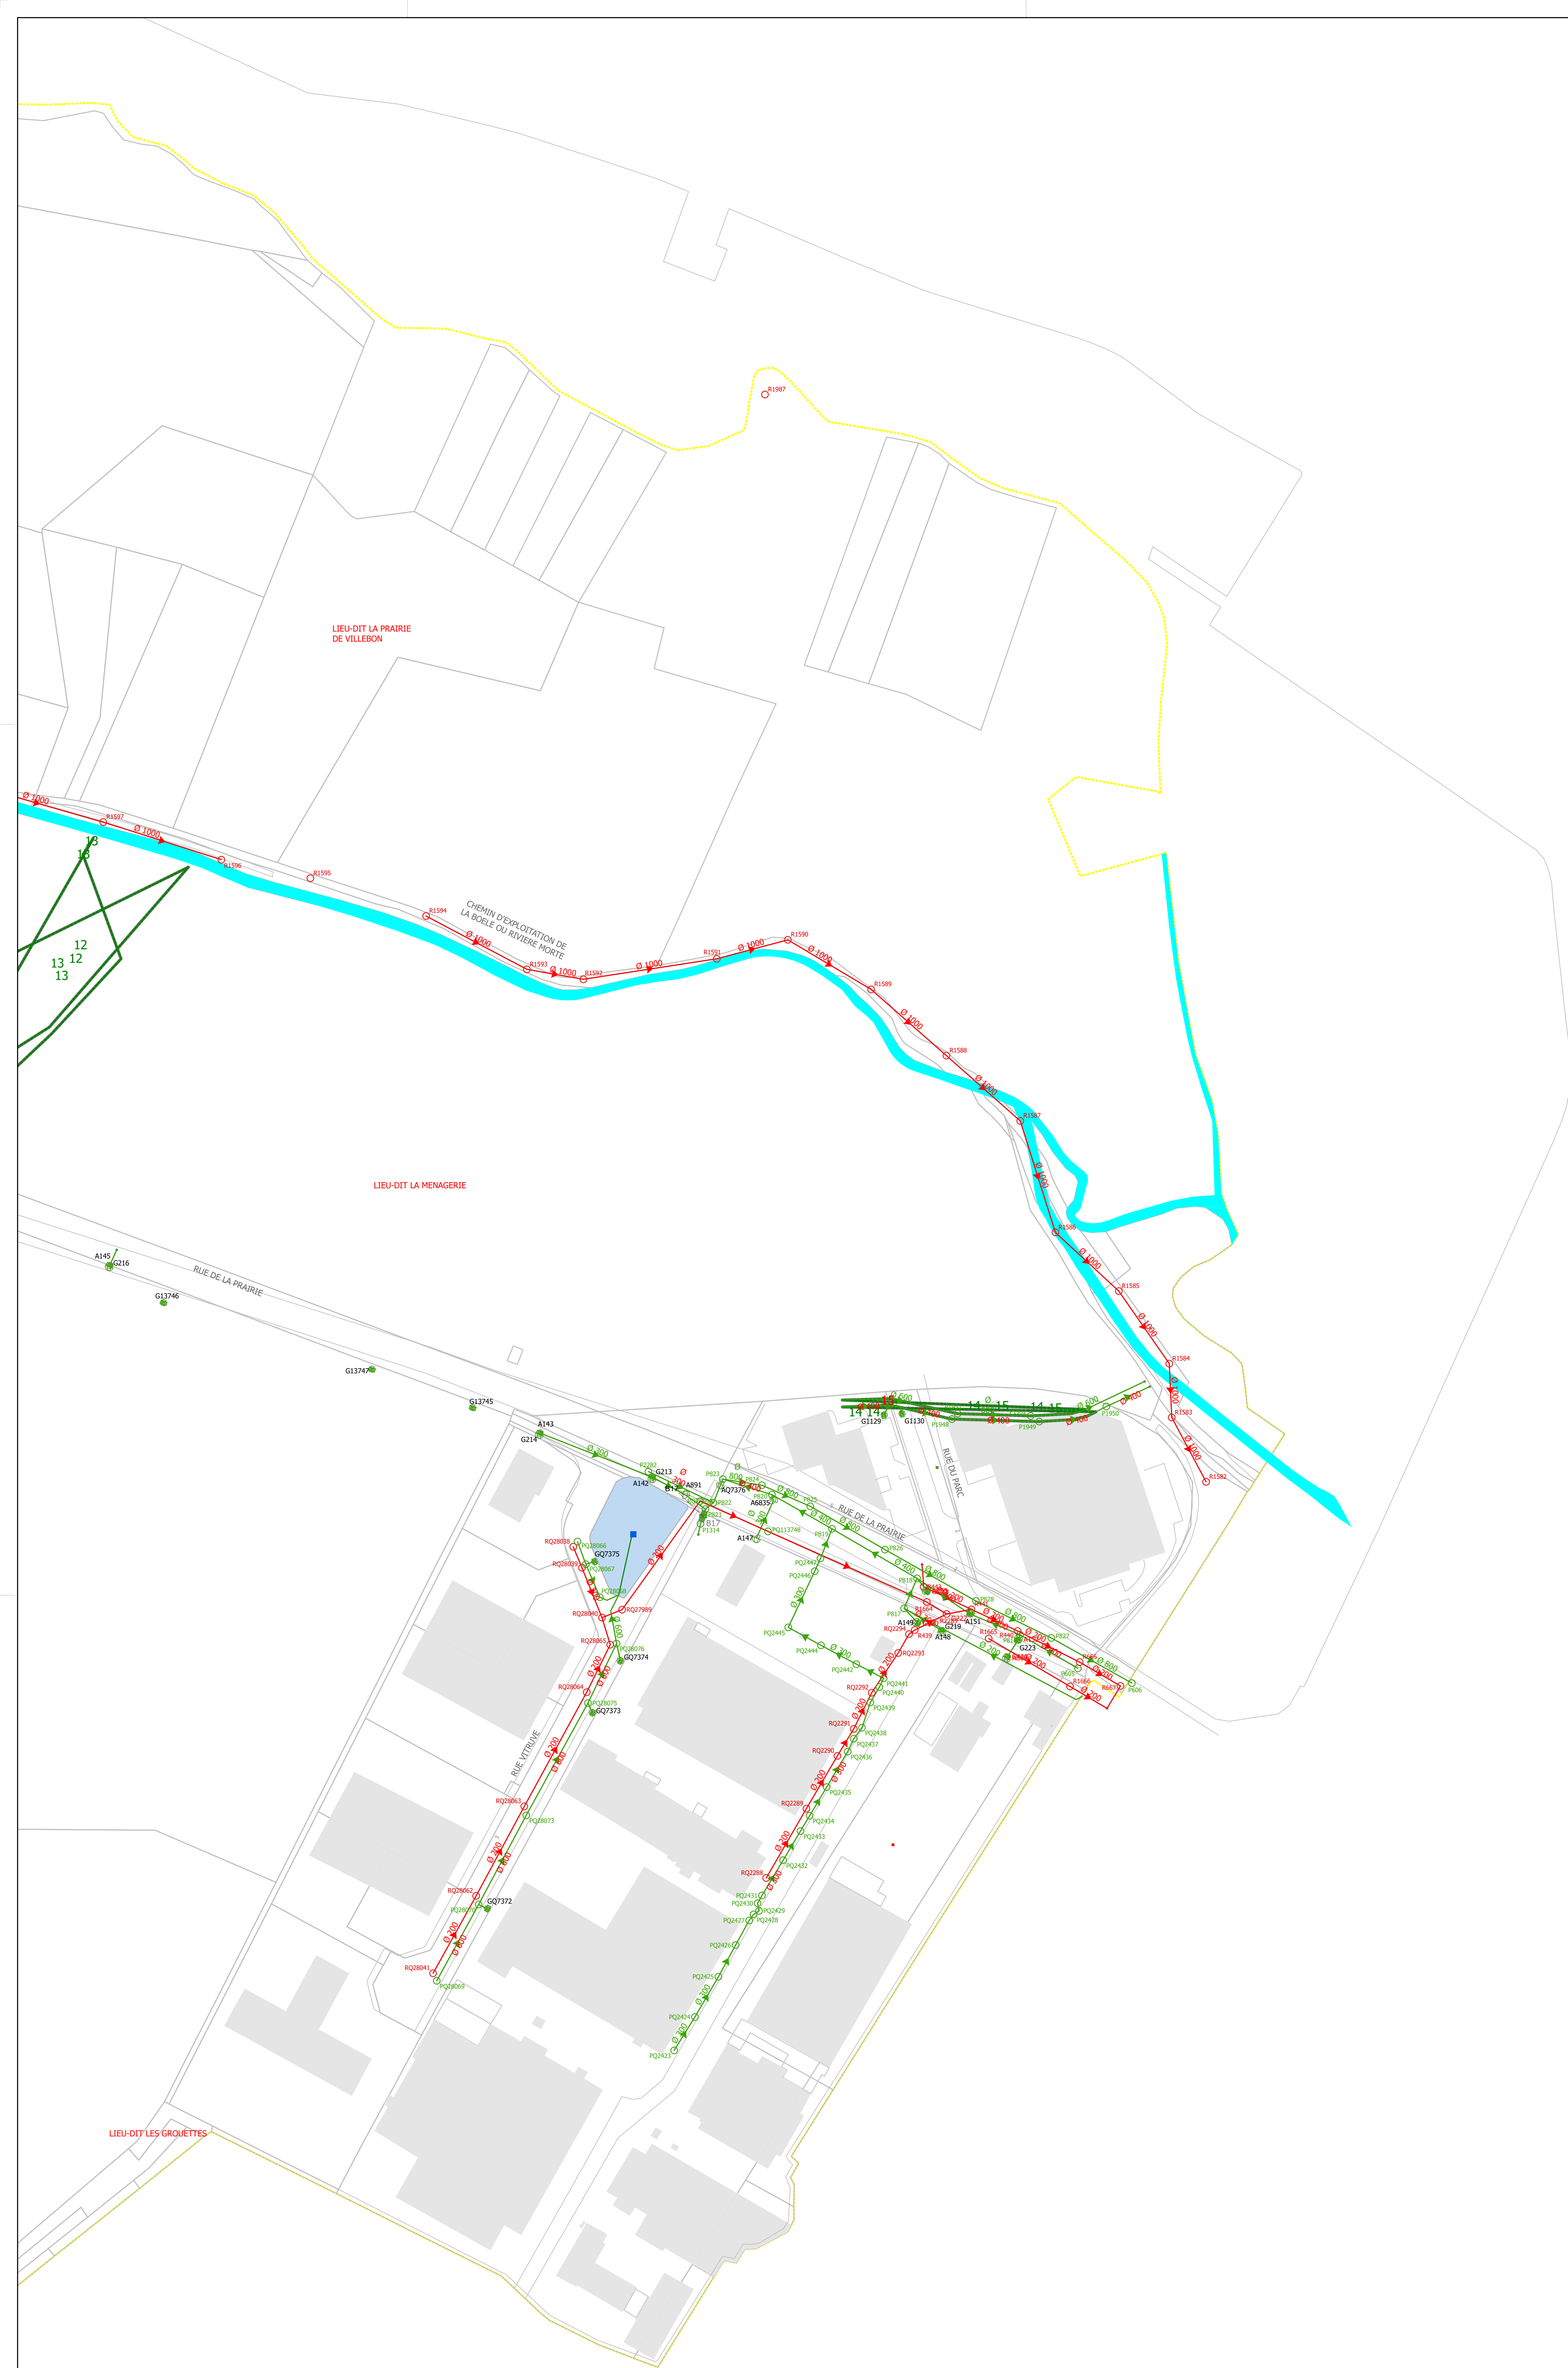

- ### Légende
- Grille - Eaux pluviales
  - Avaloir - Eaux pluviales
  - Bassin de rétention
  - Noeud Séparatif - Eaux pluviales
  - Regard Séparatif - Eaux pluviales
  - Regard client Séparatif - Eaux pluviales
  - Séparatif - Eaux pluviales
  - Collecteur Eaux Pluviales (avec sens d'écoulement)
  - Collecteur Eaux Usées (avec sens d'écoulement)
  - Collecteur Eaux Usées (avec sens d'écoulement)
  - Axe de fossé
  - ▭ Servitude assainissement
  - ▭ Emprise d'ouvrage
  - ▭ Grille (HC)
  - ▭ Avaloir (HC)
  - ▭ Bassin de rétention (HC)
  - Noeud de réseau (HC)
  - Regard (HC)
  - Regard client (HC)
  - ▭ Traitement physique (HC)
  - Collecteur (HC)
  - Collecteur (avec sens d'écoulement) (HC)
  - Axe de fossé (HC)
  - ▭ Servitude assainissement
  - ▭ Zonage assainissement
  - ▭ Emprise d'ouvrage
  - ▭ A-Bassin de collecte - Hors contrat
  - F-Axe de voie
  - F-Numéro de voirie
  - ▭ Surface hydraulique
  - F-Détail linéaire
  - ▭ Léger
  - ▭ Dur
  - ▭ Îlot
  - ▭ Parcelle
  - ▭ Commune

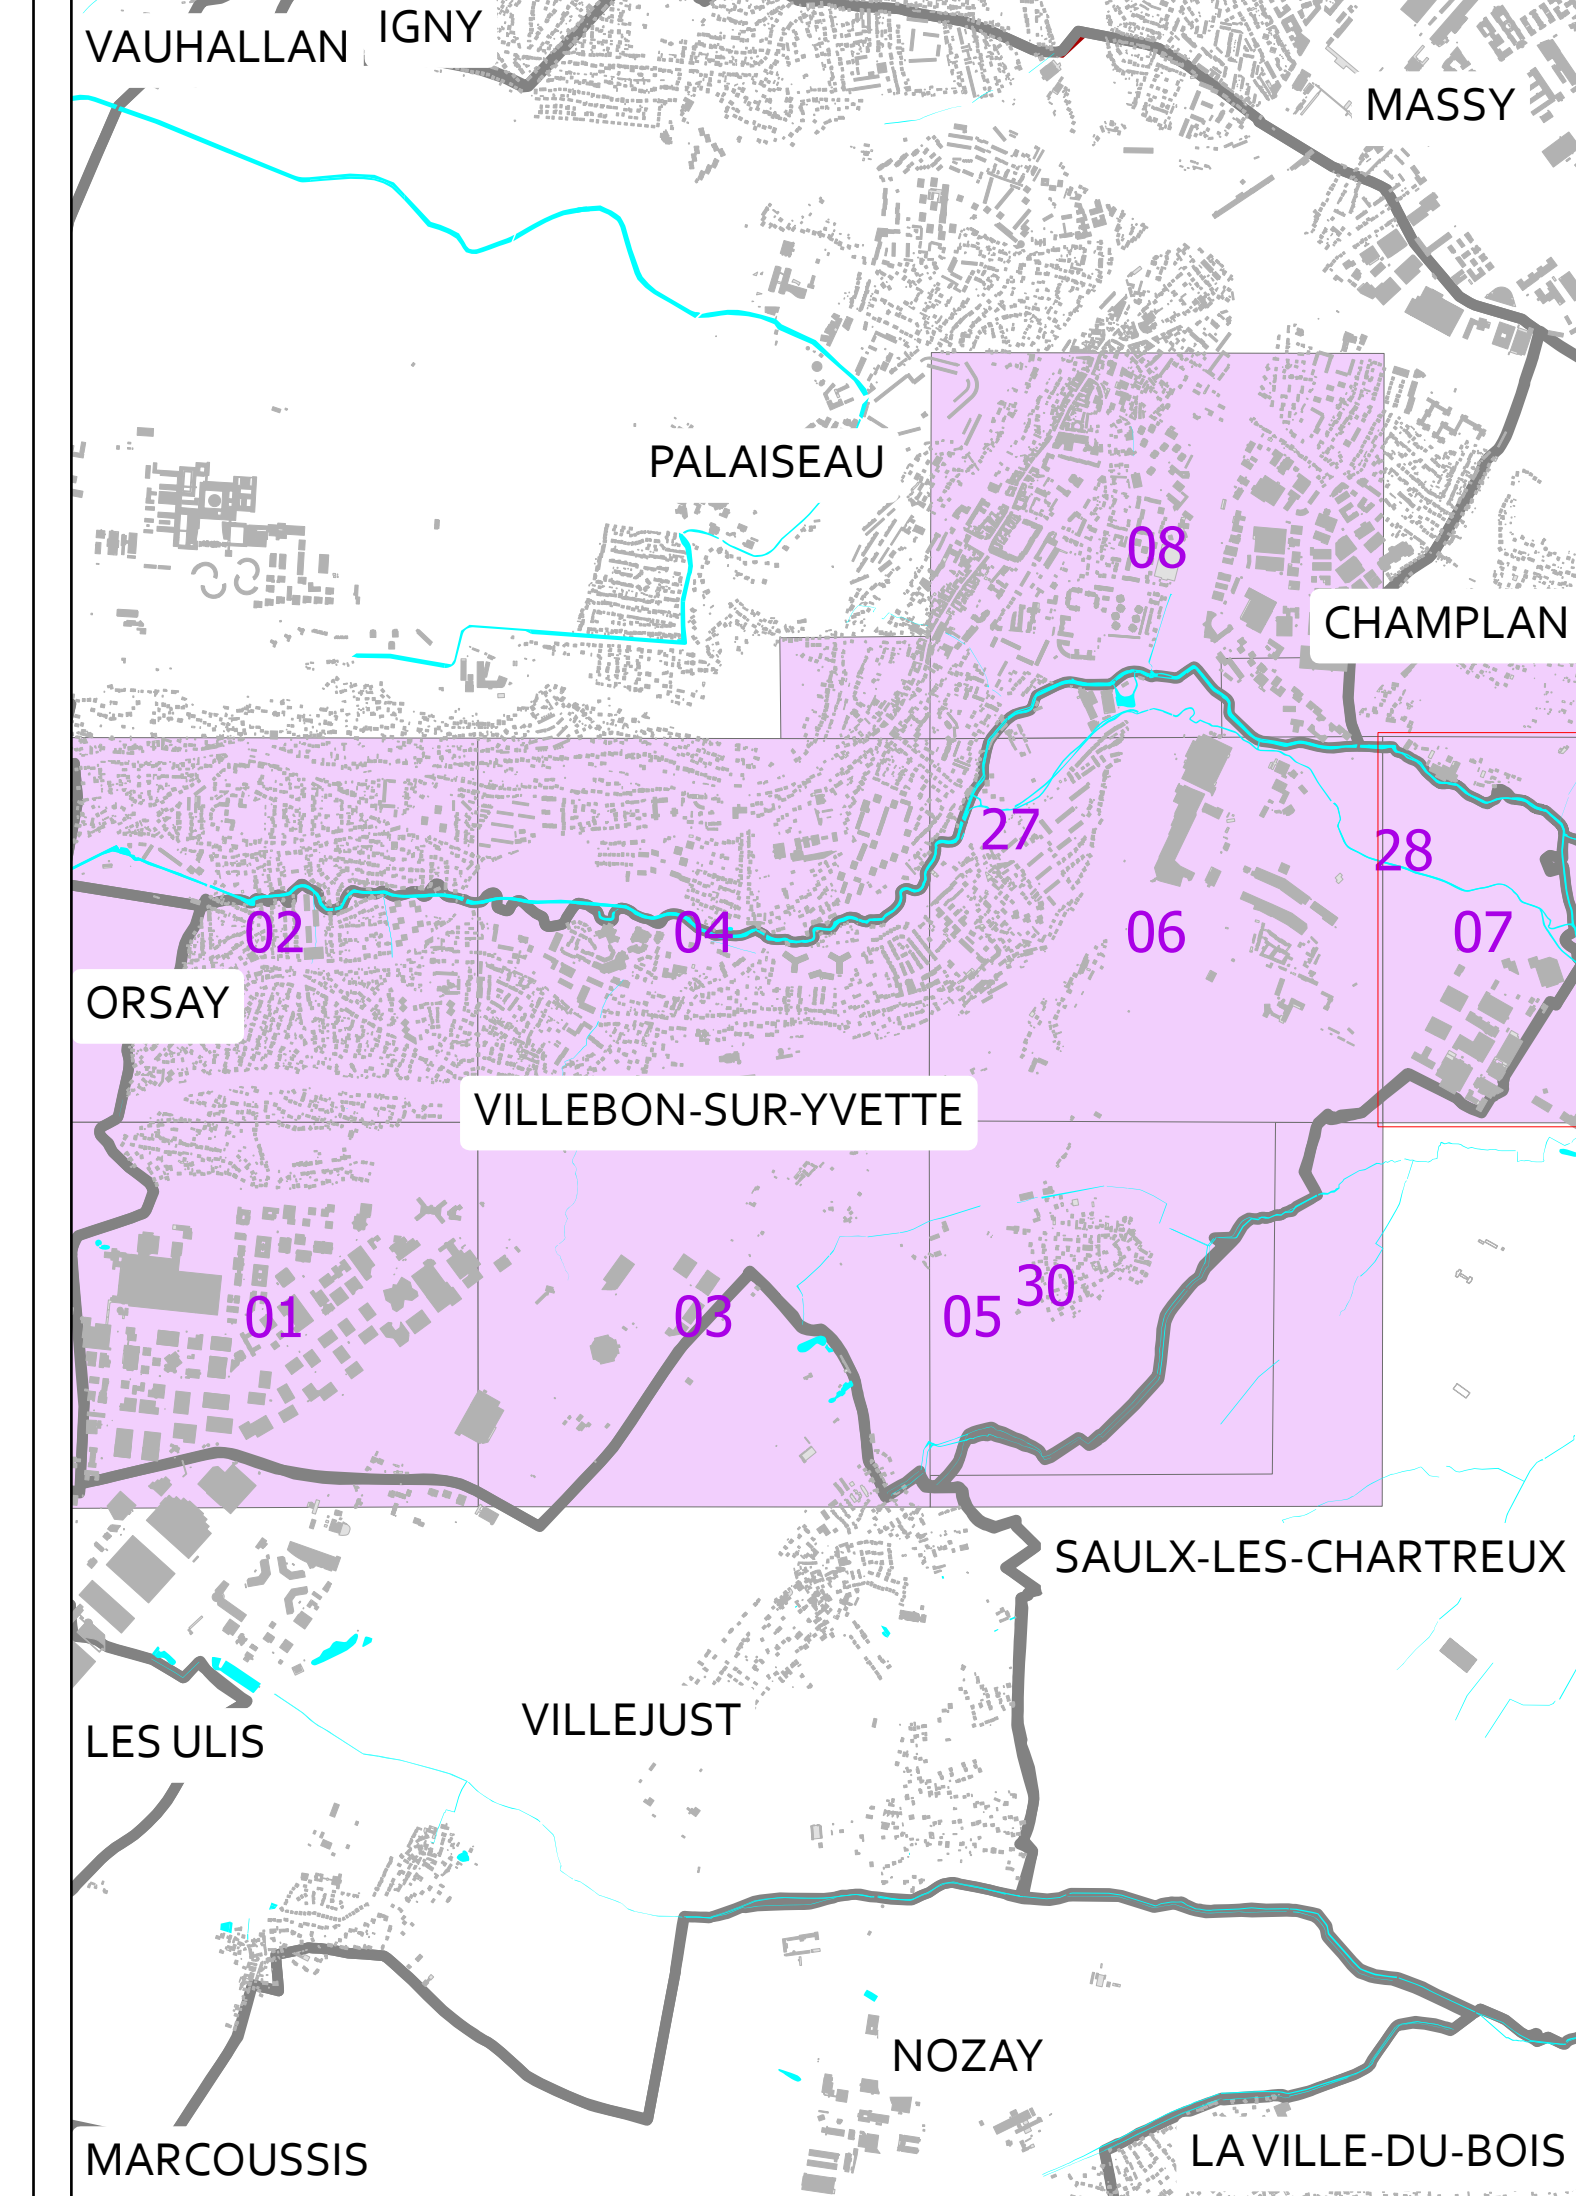


## PLAN DE RESEAU ASSAINISSEMENT VILLEBON-SUR-YVETTE

VILLEBON-SUR-YVETTE	07
Echelle : 1/1 500 Date d'impression : 17/06/2024 Code INSEE : 91661	
SOURCES	SIG SUEZ EAU FRANCE DGI - Cadastre
Propriété SUEZ EAU FRANCE Toute reproduction interdite Les informations sur les éléments constitutifs du réseau sont données à titre indicatif. Elles n'engagent en aucun cas la responsabilité de SUEZ EAU FRANCE	

**Légende**

- Grille - Eaux pluviales
- Contrôleur de débit
- ▲ Refoulement - Eaux usées
- Noeud Séparatif - Eaux pluviales
- Noeud Séparatif - Eaux usées
- Regard Séparatif - Eaux pluviales
- Regard Séparatif - Eaux usées
- Regard client Séparatif - Eaux pluviales
- Regard client Séparatif - Eaux usées
- Collecteur Eaux Pluviales
- Collecteur Eaux Usées (avec sens d'écoulement)
- Collecteur Eaux Usées
- Collecteur Eaux Usées (avec sens d'écoulement)
- Collecteur en refoulement Eaux Usées
- Branchement Séparatif - Eaux pluviales
- Branchement Séparatif - Eaux usées
- Grille (HC)
- Contrôleur de débit (HC)
- ▲ Pompage/Relevage (HC)
- Noeud de réseau (HC)
- Regard (HC)
- Regard client (HC)
- Branchement (HC)
- Collecteur (HC)
- Collecteur (avec sens d'écoulement) (HC)
- Zonage assainissement
- A-Bassin de collecte - Hors contrat
- F-Axe de voie
- F-Numéro de voirie
- Surface hydraulique
- F-Détail linéaire
- F-Détail surfacique
- Léger
- Dur
- Îlot
- Parcelle
- Commune

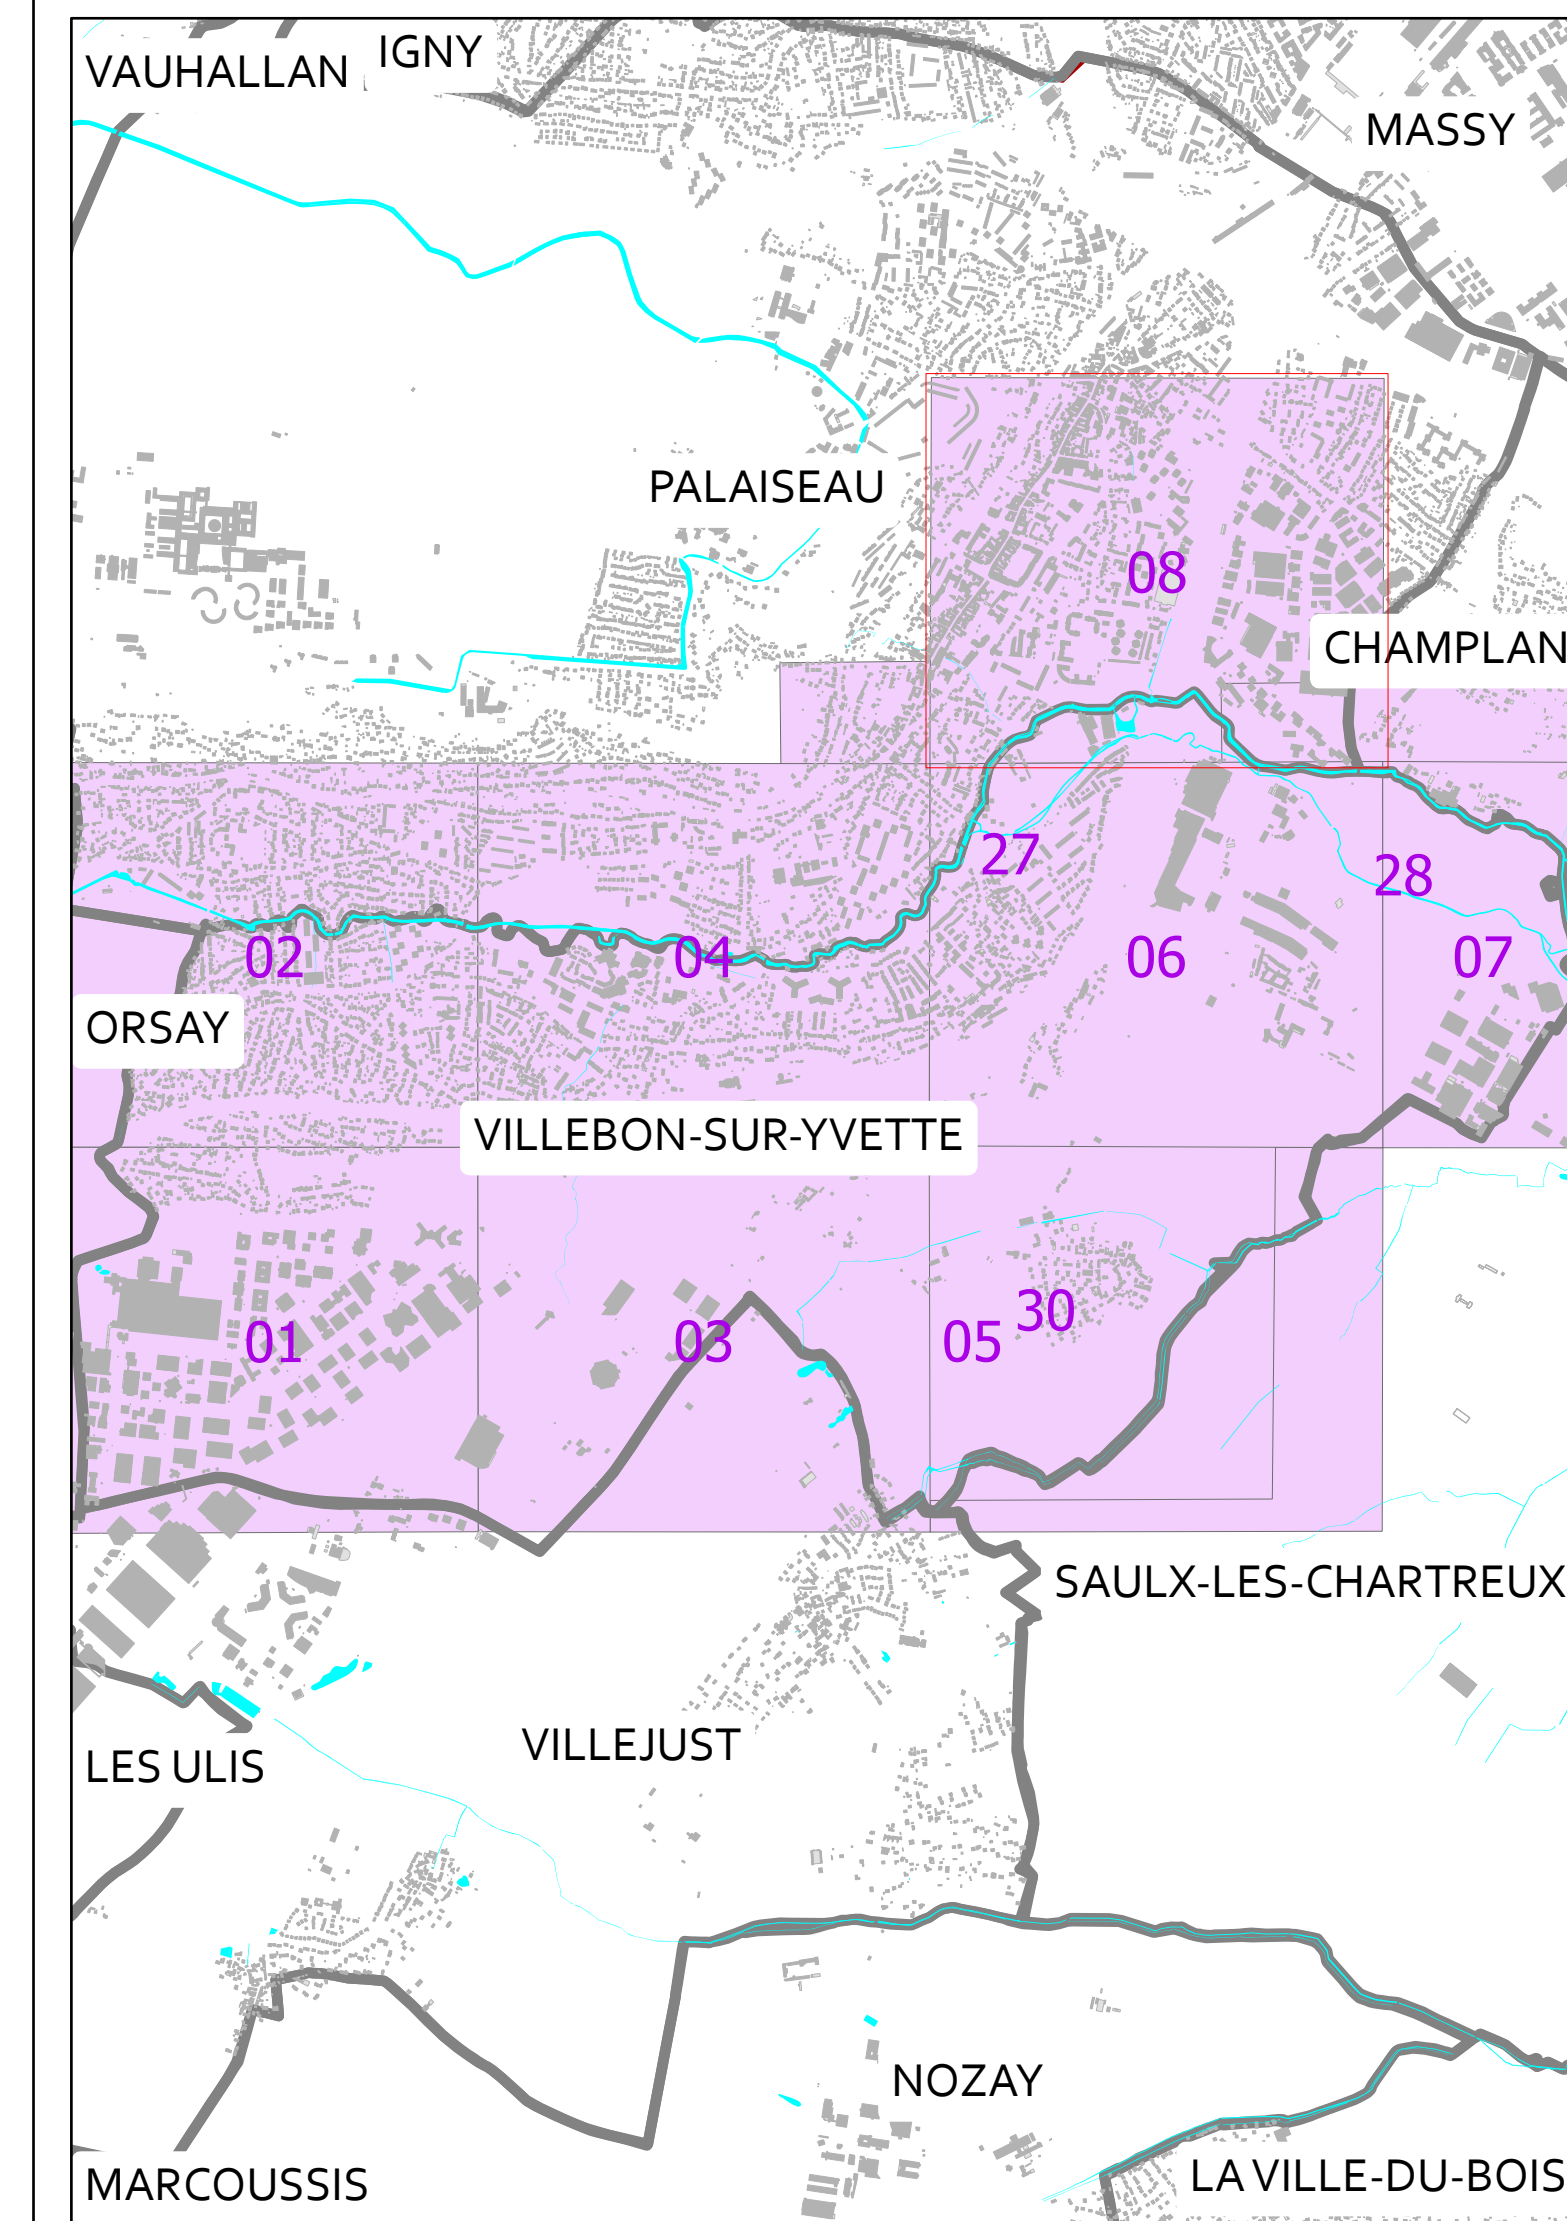

**PLAN DE RESEAUX  
ASSAINISSEMENT  
VILLEBON-SUR-YVETTE**



VILLEBON-SUR-YVETTE		08
<b>suez</b>		Echelle : 1/1 500 Date d'impression : 17/06/2024 Code INSEE : 91661
SOURCES	SIG SUEZ EAU FRANCE DGI - Cadastre	
Propriété SUEZ EAU FRANCE Toute reproduction interdite Les informations sur les éléments constitutifs du réseau sont données à titre indicatifs. Elles n'engagent en aucun cas la responsabilité de SUEZ EAU FRANCE		